


図名 図号 図名 図号				図名 図号 図名 図号				図名 図号 図名 図号				図名 図号 図名 図号				図名 図号 図名 図号				図名 図号 図名 図号			
1/200				1/200				1/200				1/200				1/200				1/200			
1/200				1/200				1/200				1/200				1/200				1/200			
1/200				1/200				1/200				1/200				1/200				1/200			
1/200				1/200				1/200				1/200				1/200				1/200			
1/200				1/200				1/200				1/200				1/200				1/200			
1/200				1/200				1/200				1/200				1/200				1/200			
1/200				1/200				1/200				1/200				1/200				1/200			
1/200				1/200				1/200				1/200				1/200				1/200			
1/200				1/200				1/200				1/200				1/200				1/200			

宮崎県立延岡病院

6階平面図

09-07

7階平面図

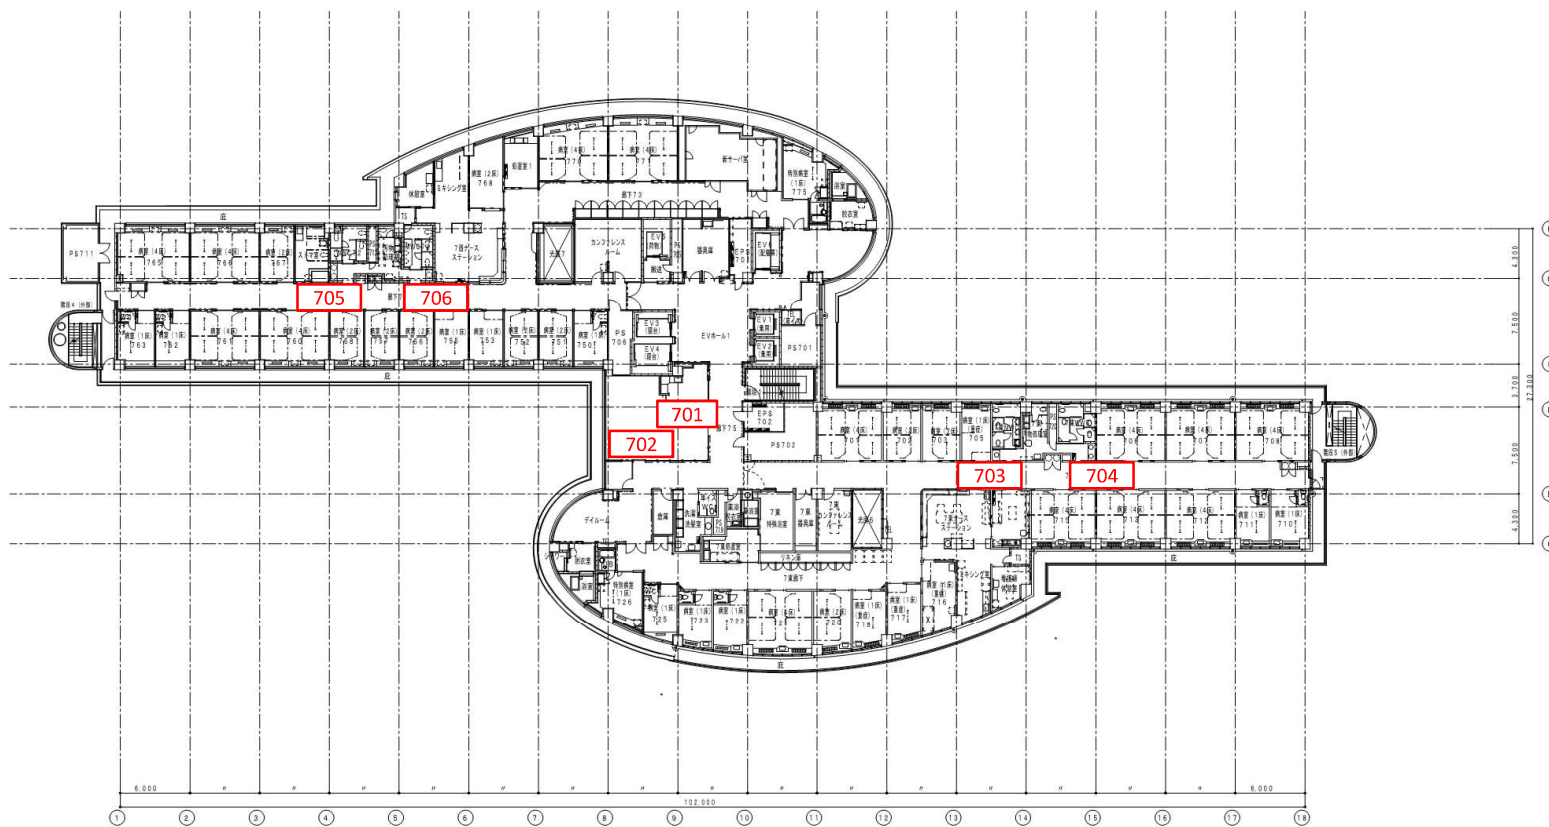


図名 7階平面図		図号 7階平面図		縮尺 1/200		製図 〇		検査 〇		承認 〇		設計 〇		監理 〇		建築 〇		構造 〇		電気 〇		機械 〇		衛生 〇		消防 〇		環境 〇		安全 〇		その他 〇							
設計者 〇		監理者 〇		製図者 〇		検査者 〇		承認者 〇		設計者 〇		監理者 〇		製図者 〇		検査者 〇		承認者 〇		設計者 〇		監理者 〇		製図者 〇		検査者 〇		承認者 〇		設計者 〇		監理者 〇		製図者 〇		検査者 〇		承認者 〇	

宮崎県立延岡病院

7階平面図

1/200


〇

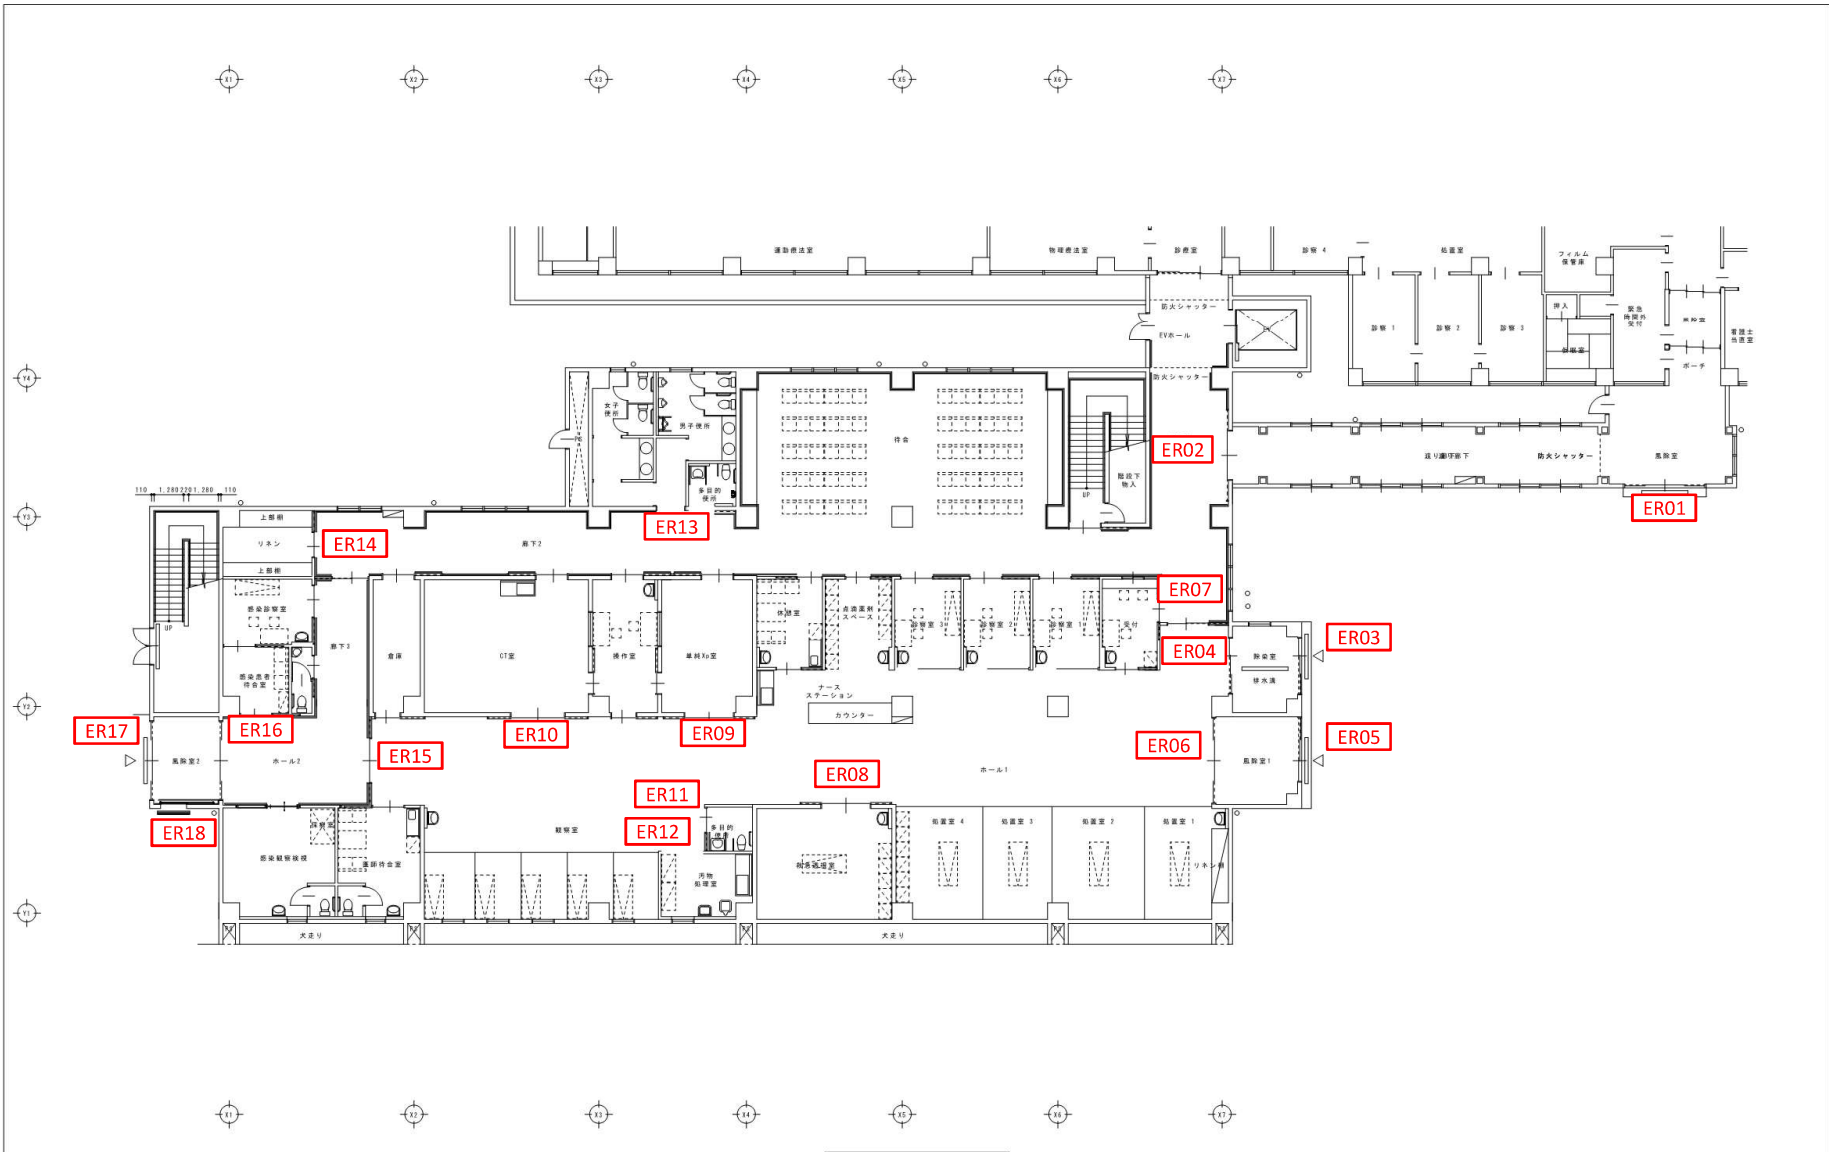

1階平面図


救命救急センター

記 事	月日		管理建築士	設計者	製	図	工事名称 県立延岡病院救命救急センター建設工事	設計年月日 平成23年12月	棟	設計番号
	月日									
	月日									
	月日									
							図	縮尺 A1:1/100 A3:1/200		図面番号 A-24

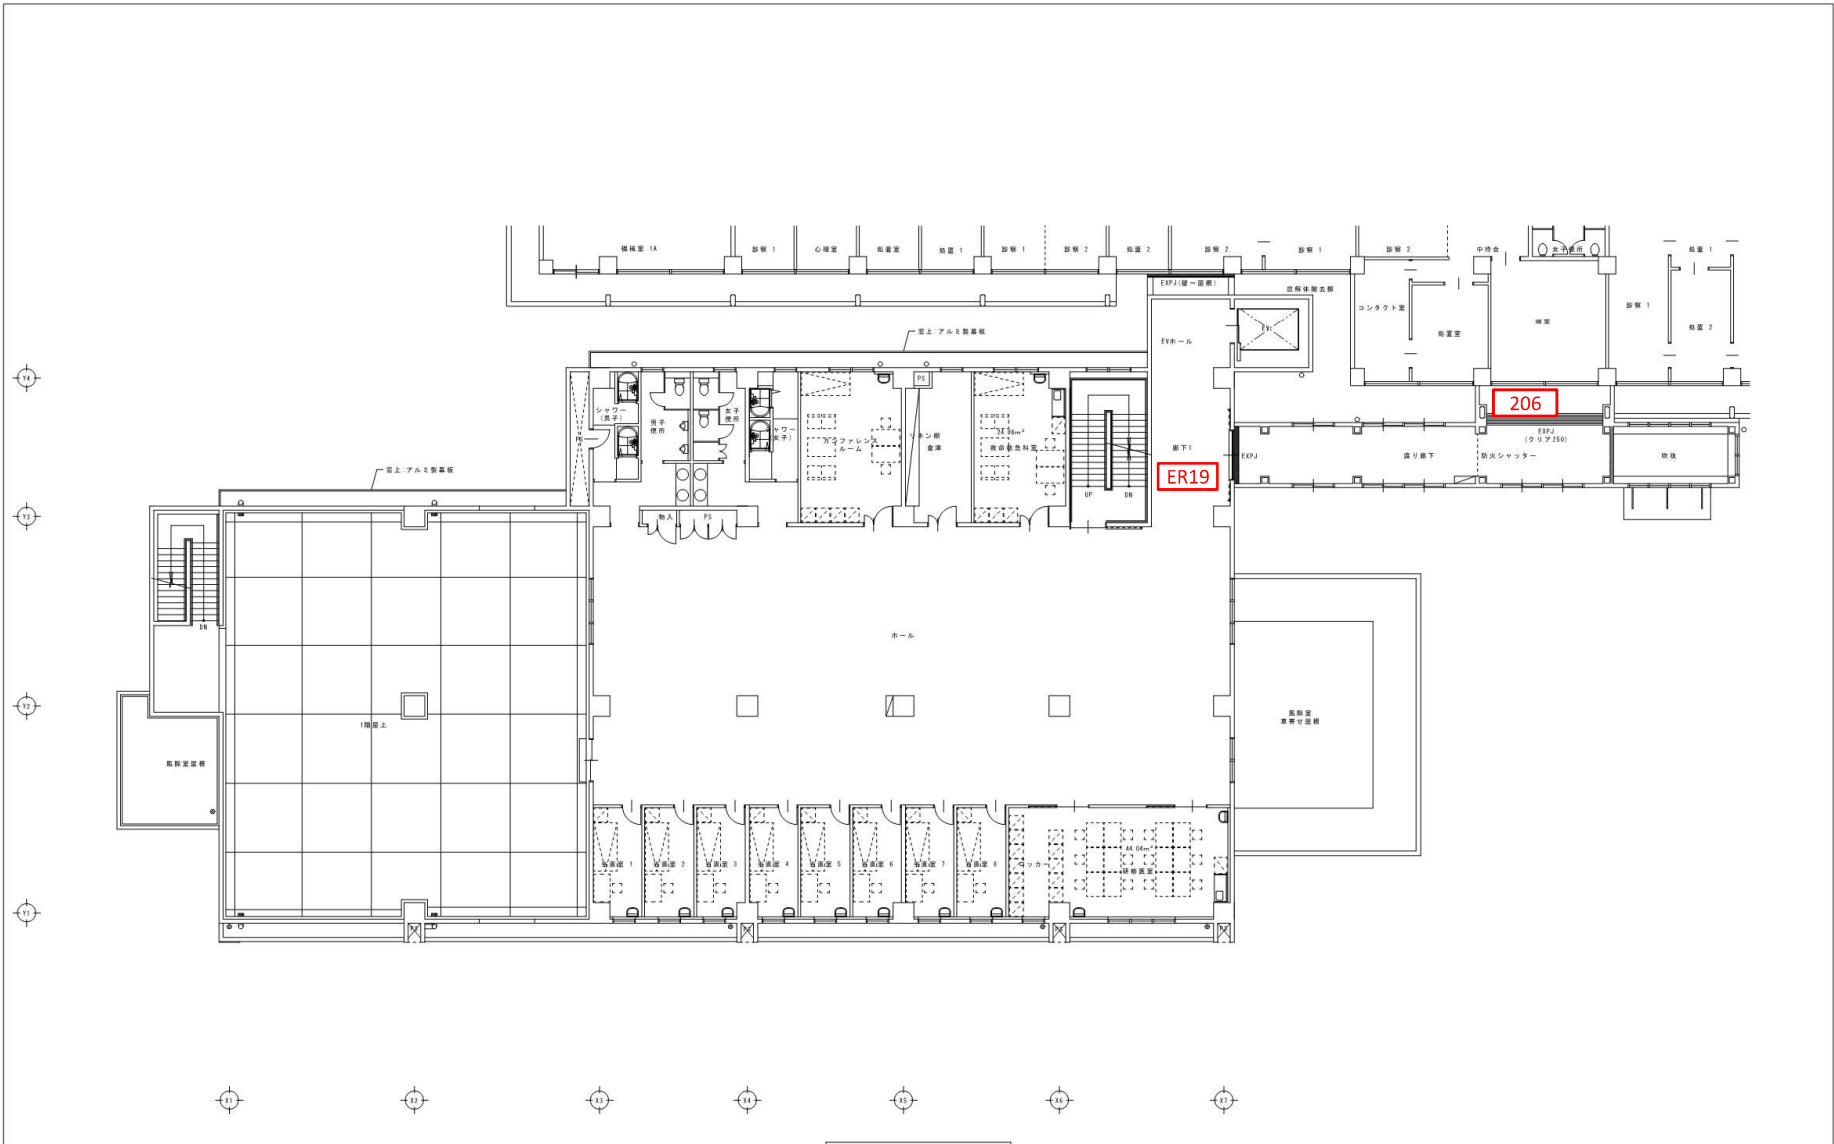

救命急救センター

記 事	月日		管理建築士	設計者	製	図	工事名称	設計年月日	機	図	設計番号	
	月日						国立延岡病院救命急救センター建設工事	平成23年12月			A - 25	
	月日						図面名称	縮尺				図面番号
	月日						2階平面図	A1:1/100 A3:1/200				

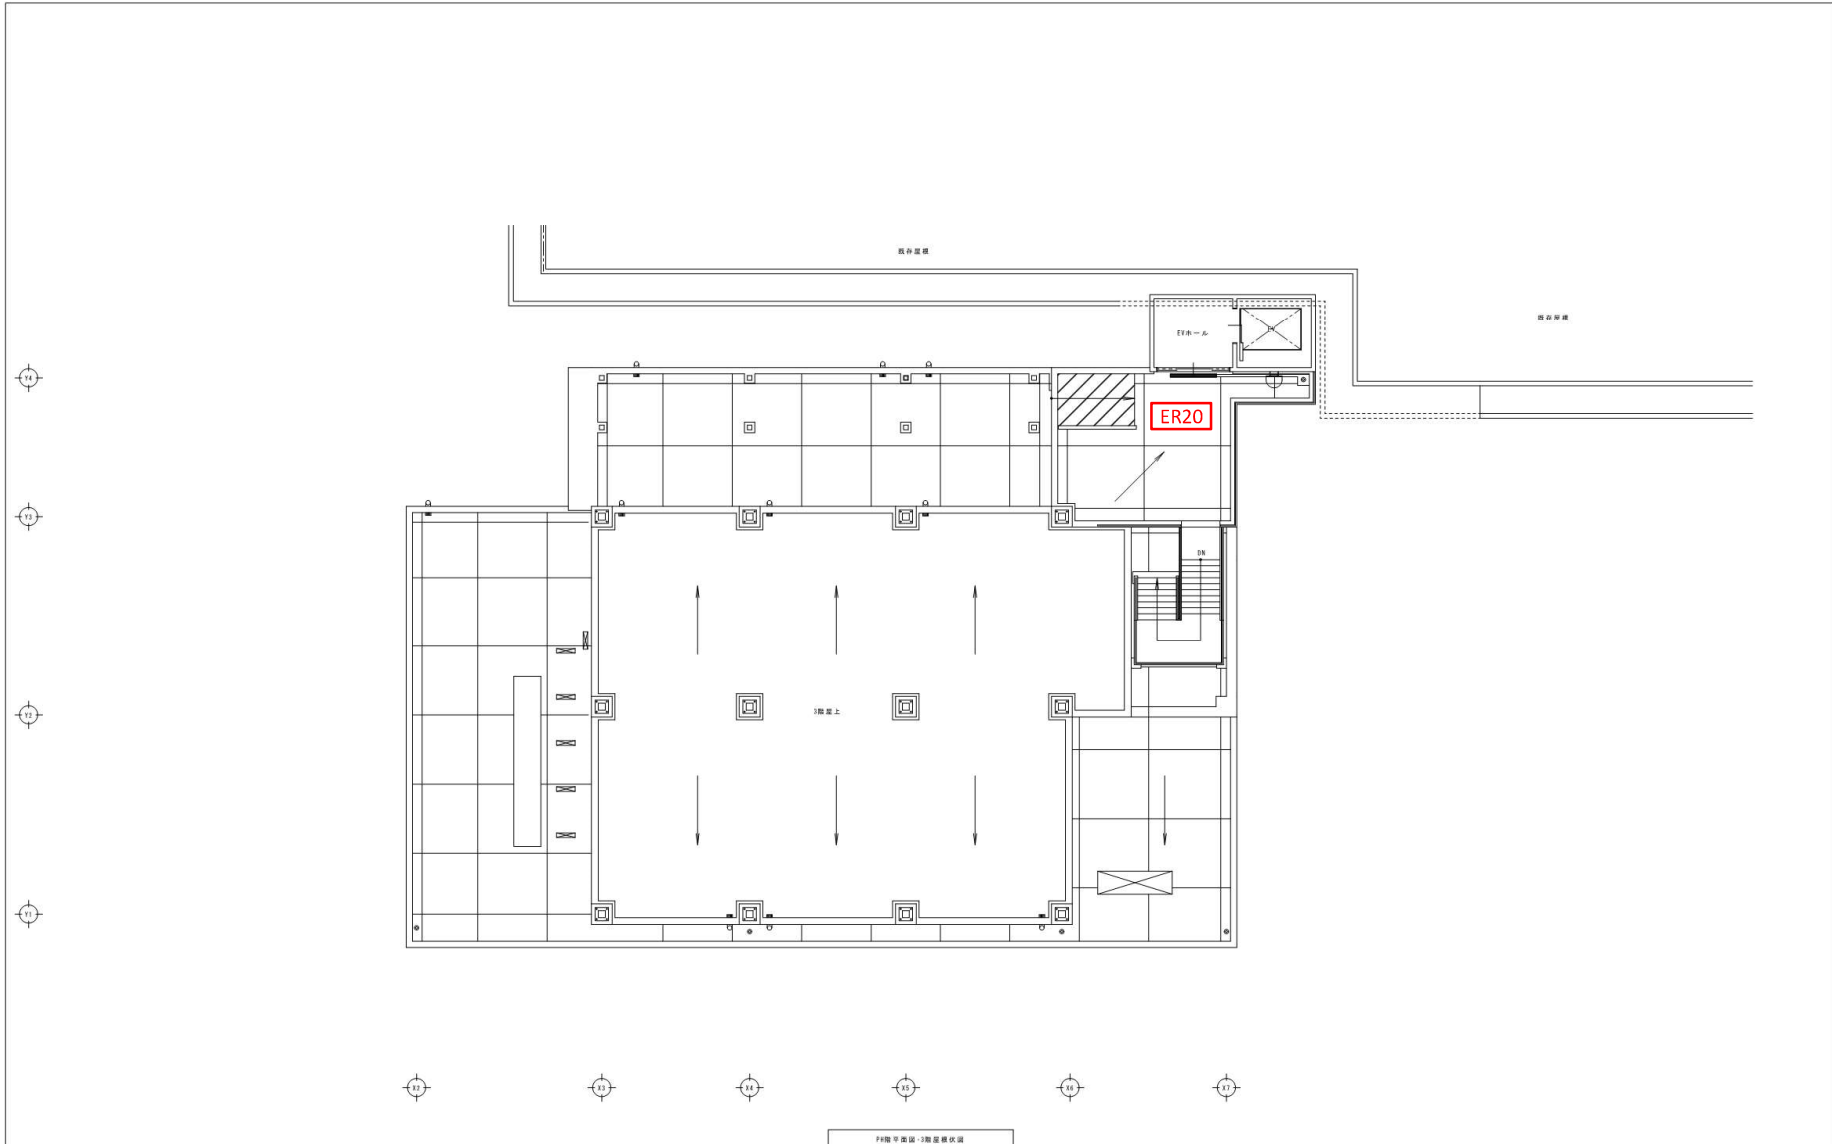

救命救急センター

記 事	月 日		管理棟長士	設 計 者	製 図 師	工 事 名 称 県立延岡病院救命救急センター建設工事	設計年月日	棟	設計番号	
	月 日						平成23年12月		図	
	月 日						縮尺			図面番号
	月 日						A1:1/100 A3:1/200			A-27
3階平面図-3階エレベーター室						救命救急センター				

