



# 1階平面図

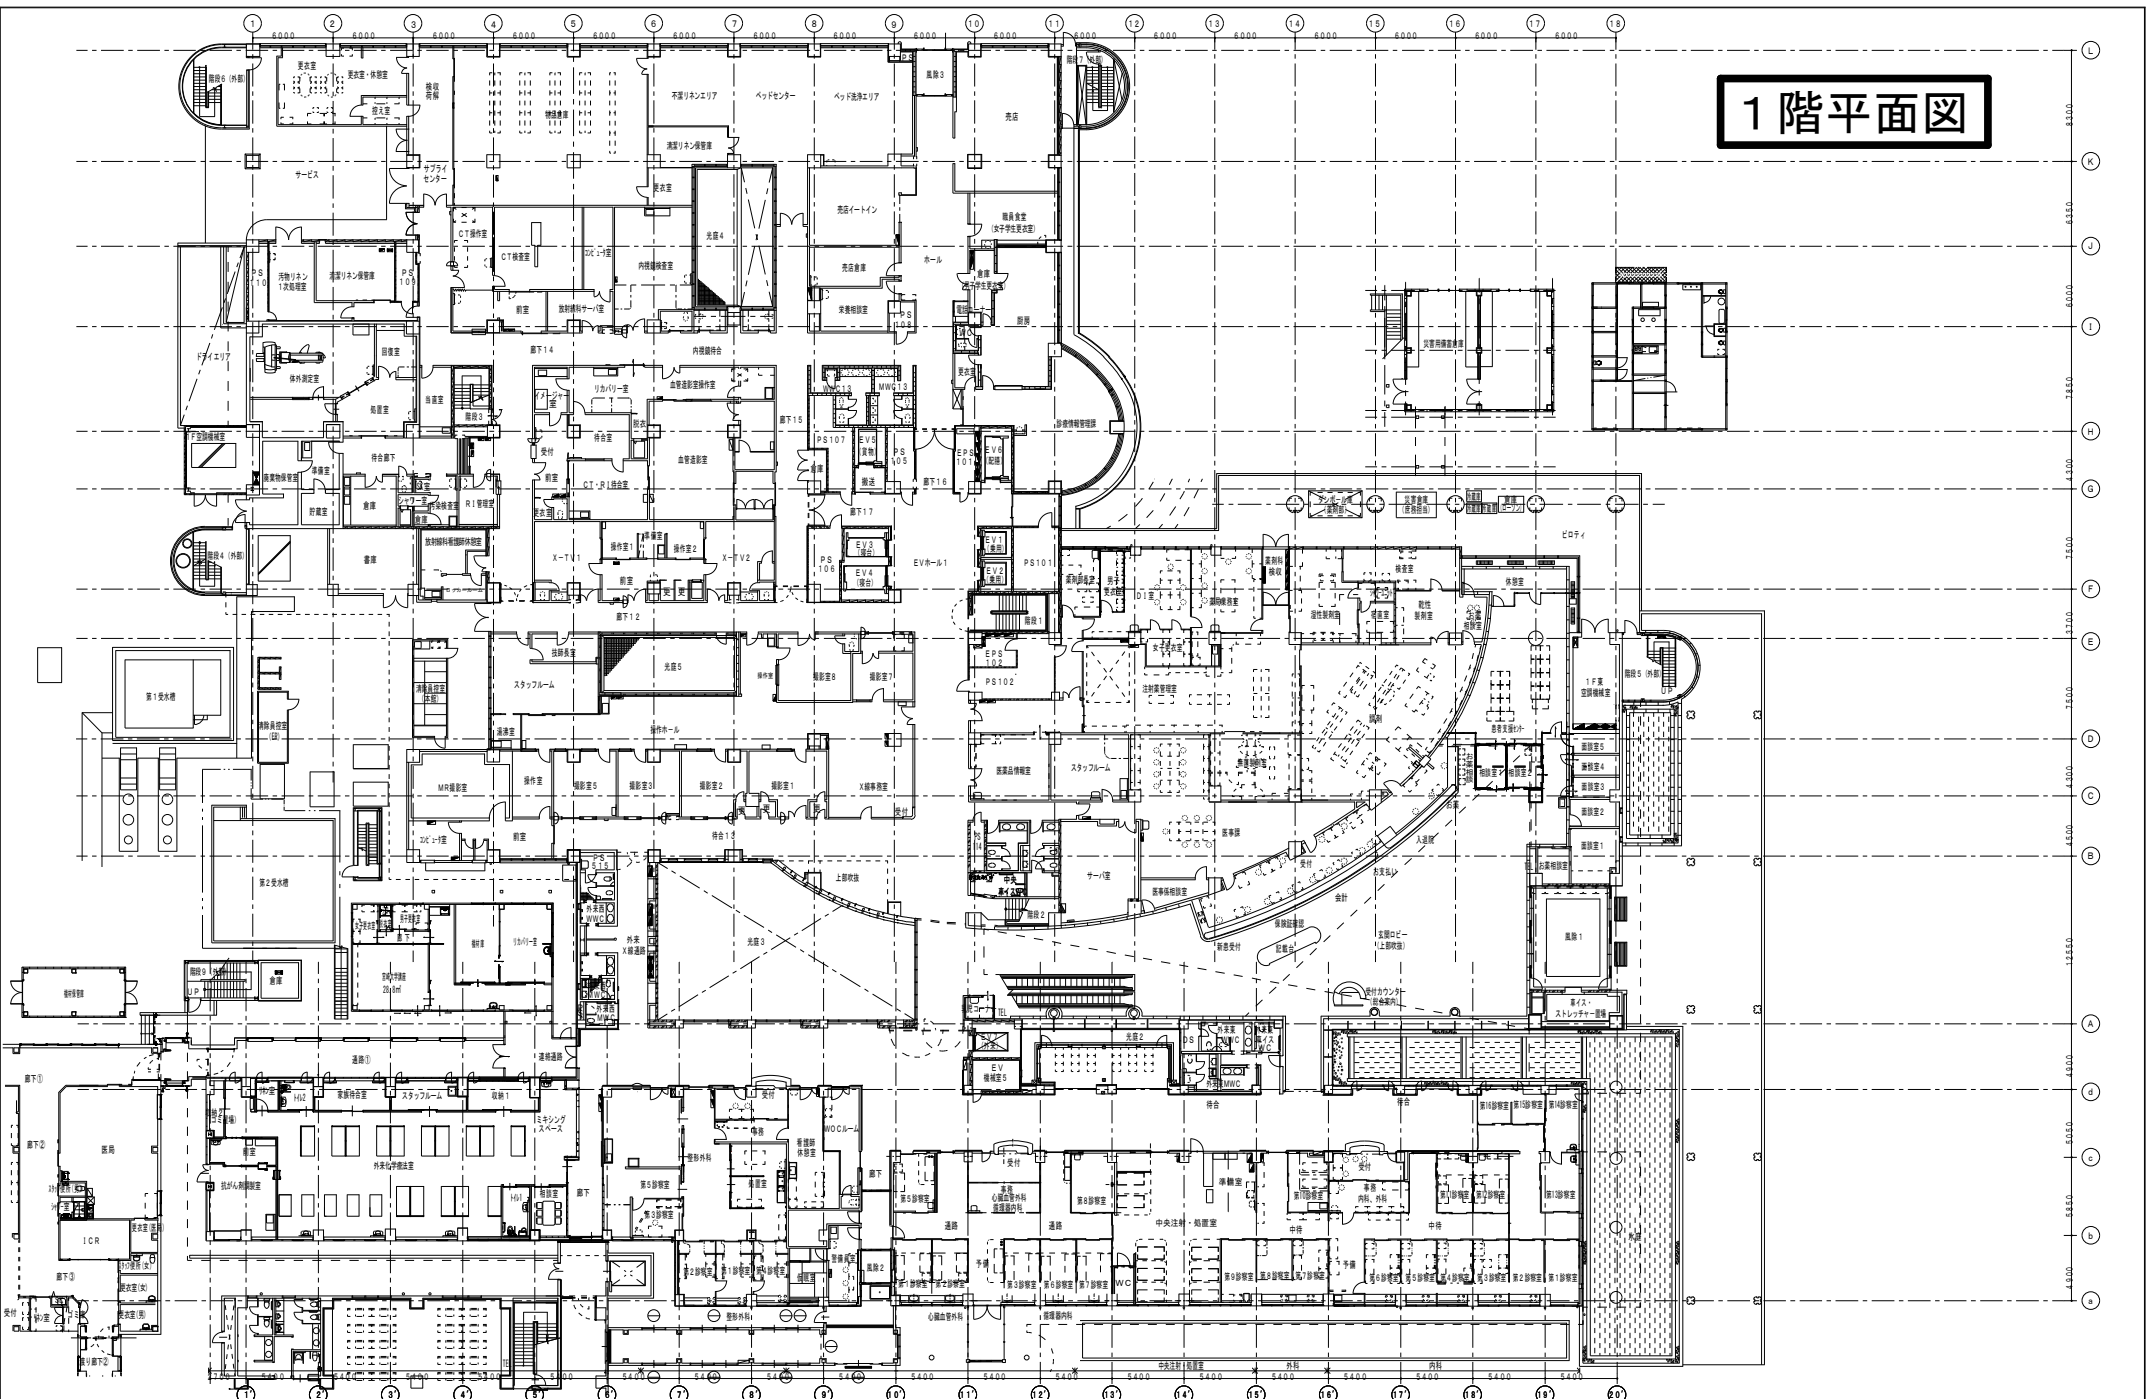


特記	名称	訂定	年月日	訂定	年月日	縮尺	1/200	製入者	宮崎県立延岡病院	名称	1階平面図
						実寸		製入者		製入者	
						縮尺		製入者		製入者	
						縮尺		製入者		製入者	

2階平面図

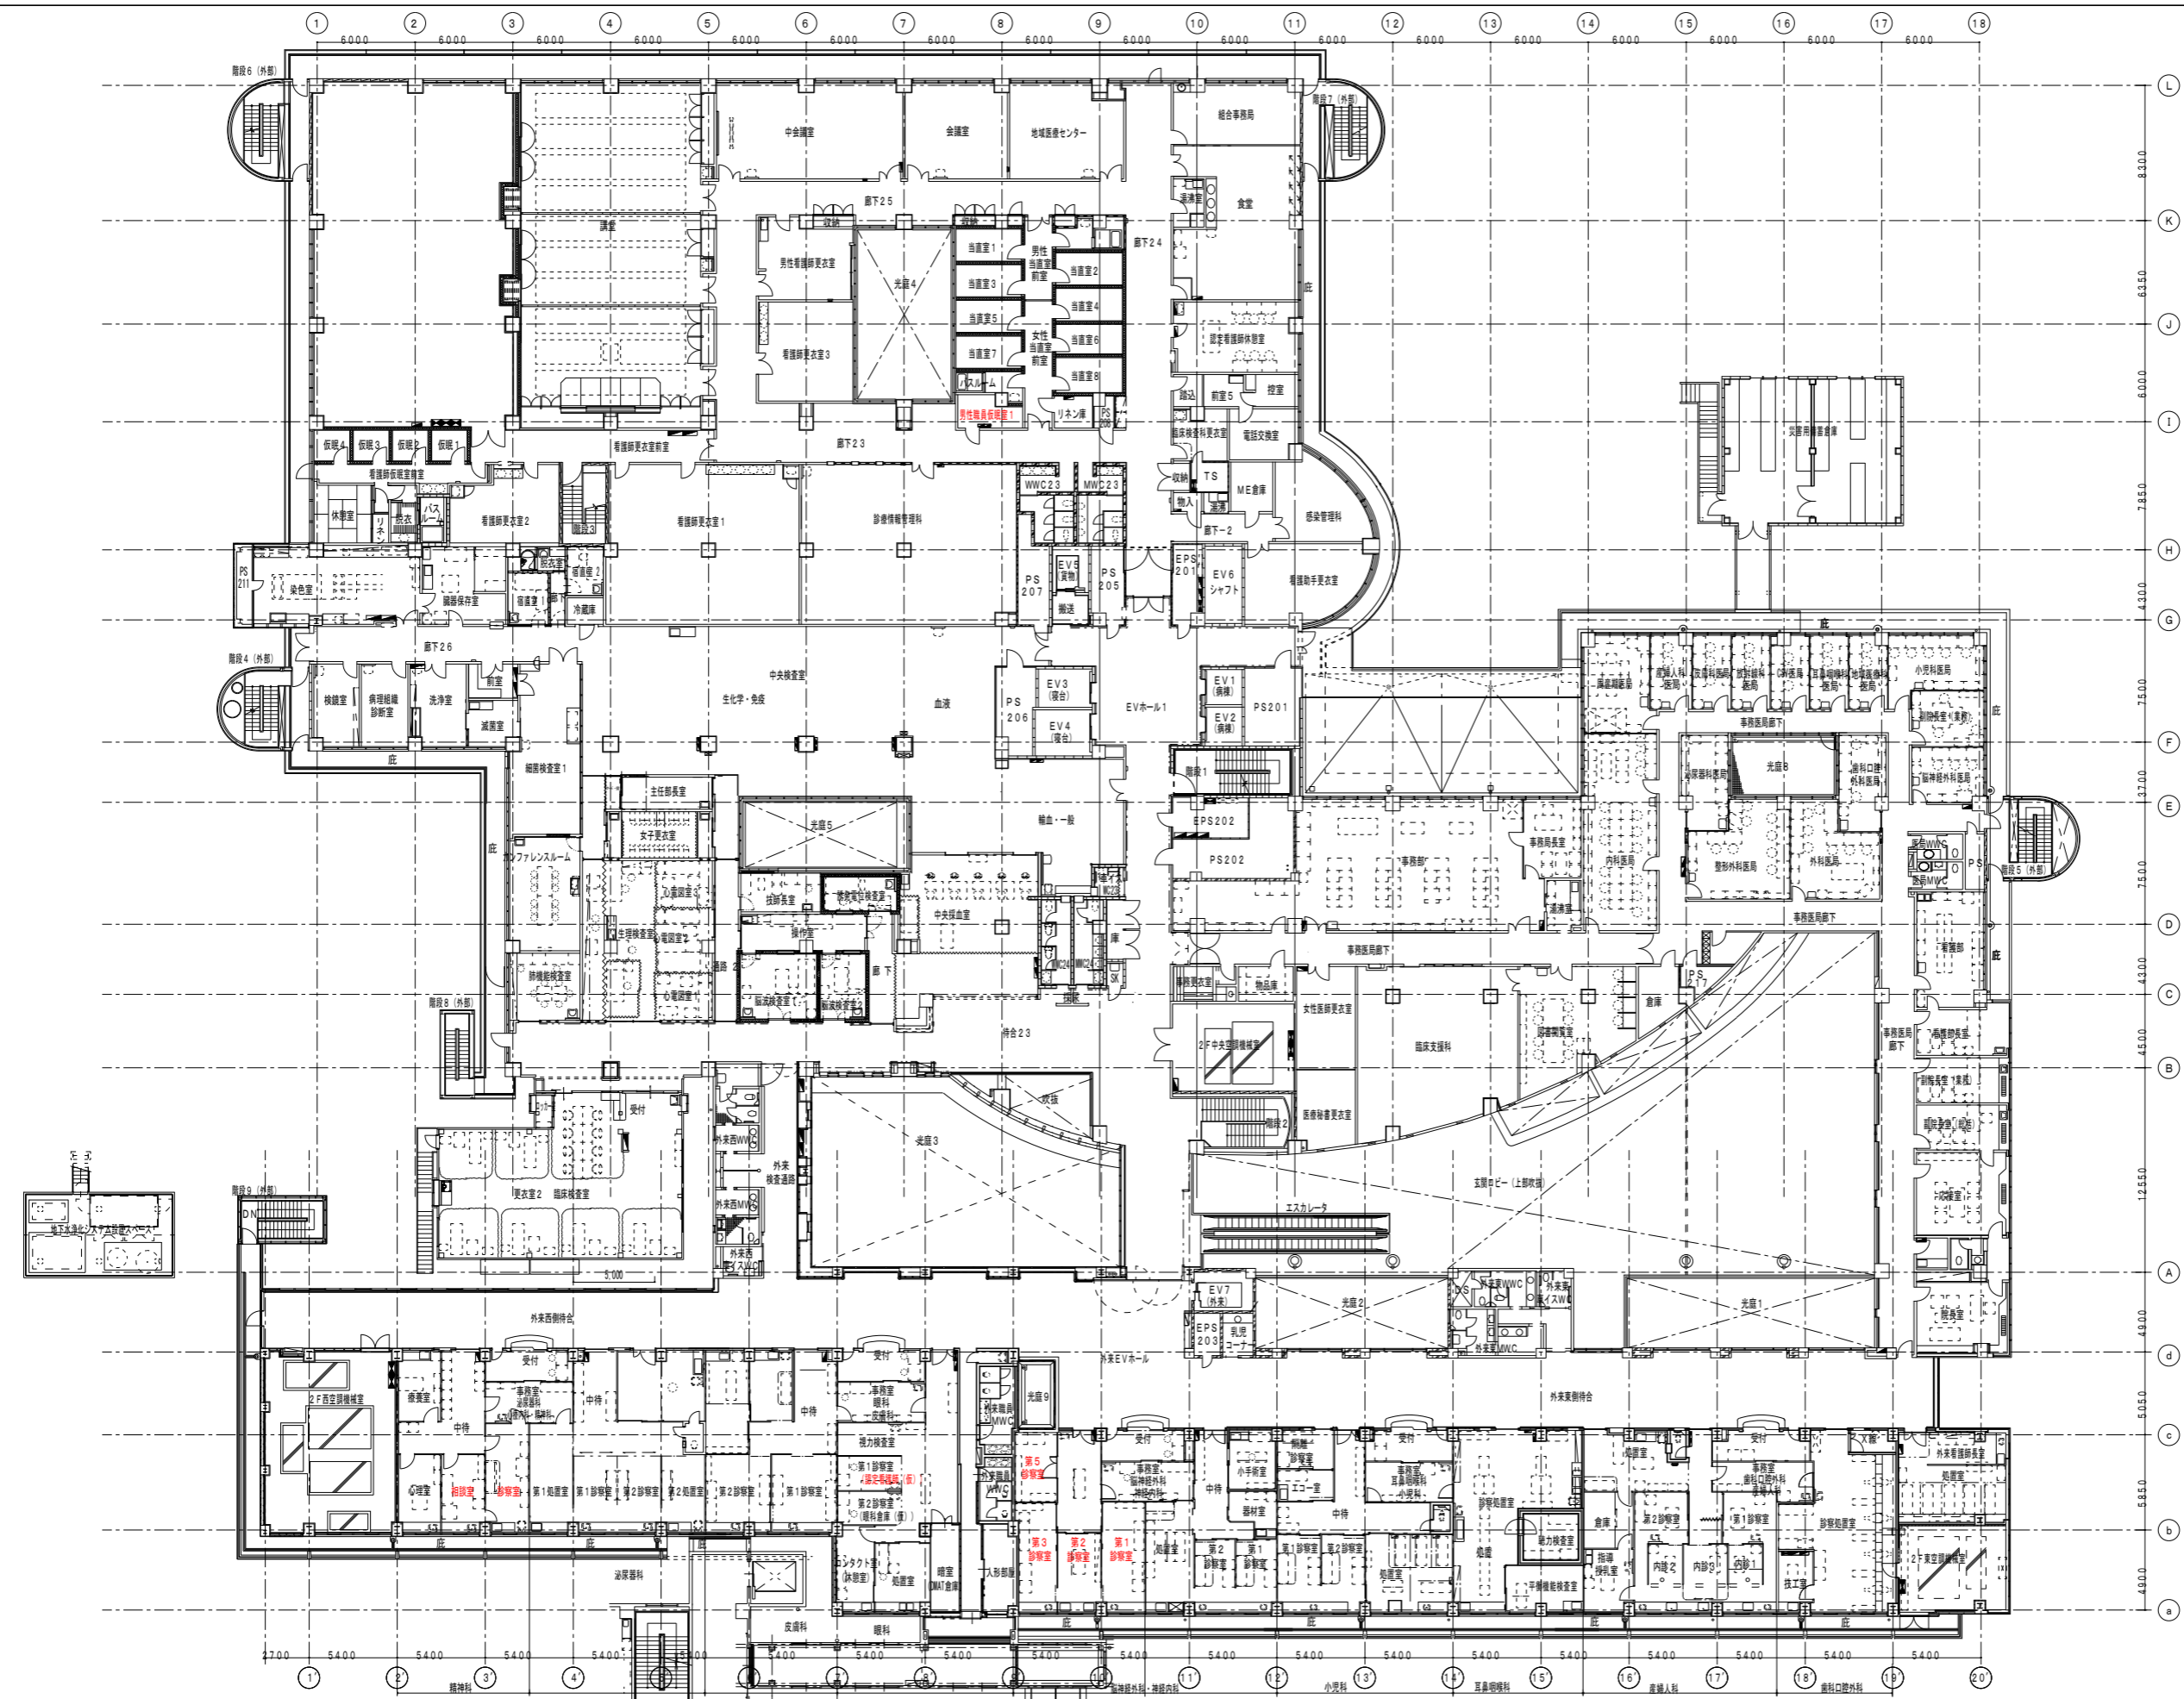


特記	訂書	年月日	訂書	訂書	署名	納入先	名称
		H23	臨床検査科増築(2階診療センター)、地下洗浄センター増築(2階)	富田	富田	宮崎県立延岡病院	2階平面図
		H23	臨床検査科内部改修(増築)	富田	富田		
承認	承認	写真	製図	尺	1/200	承認	承認
図	図	09	03				

# 3階平面図

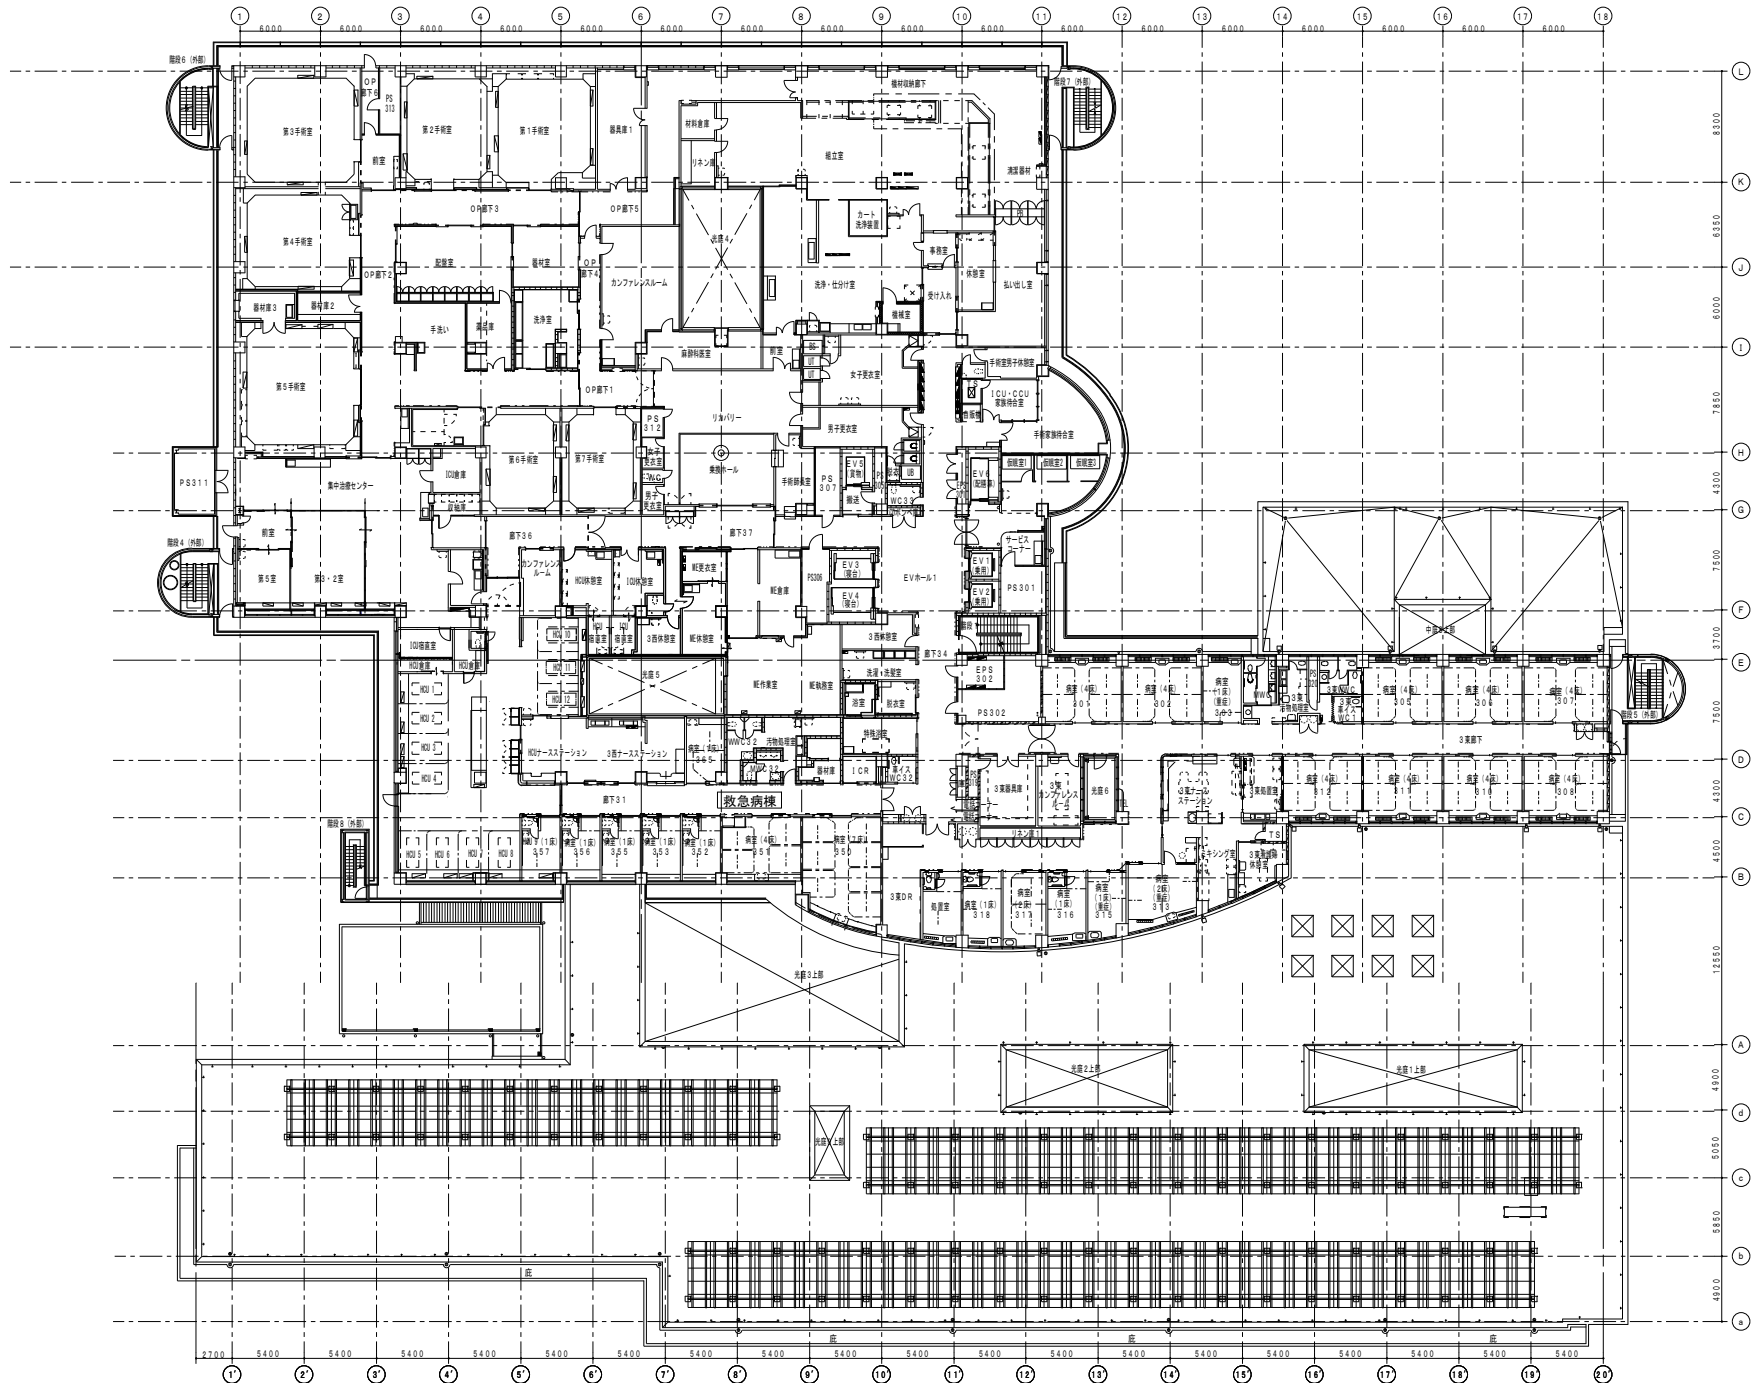


特記 1/200	図名 3階平面図	縮尺 1/200	製図者 〇〇〇〇	校閲者 〇〇〇〇	承認者 〇〇〇〇	日付 〇〇/〇〇/〇〇	棟名 宮崎県立延岡病院	階名 3階平面図	図番 〇〇-〇〇-〇〇
-------------	-------------	-------------	-------------	-------------	-------------	----------------	----------------	-------------	----------------

# 4階平面図

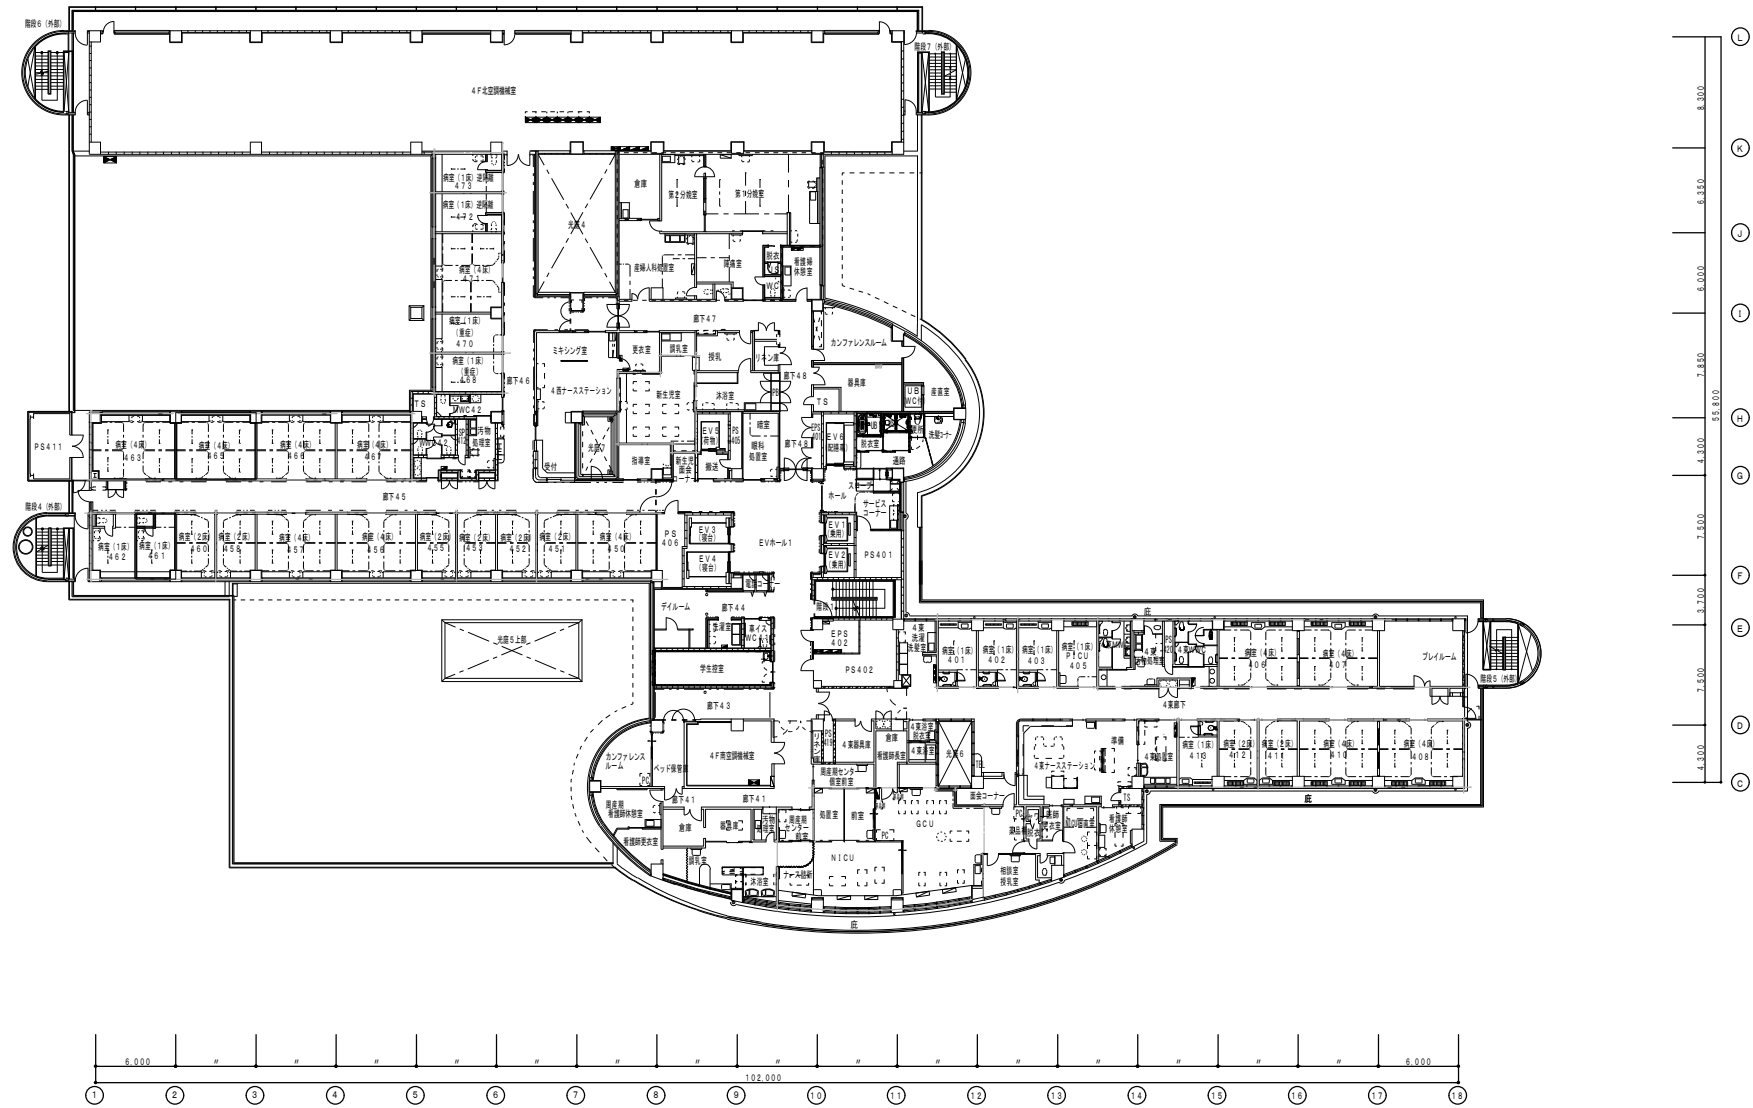


特記 備考 備考 備考	図名 4階平面図	図番 09	縮尺 1/200	製図者 ○	承認者 ○	日付 2011	設計者 ○	監理者 ○	建築主 宮崎県立延岡病院	名称 4階平面図	図番 09	縮尺 1/200
	宮崎県立延岡病院										4階平面図	09

# 5階平面図

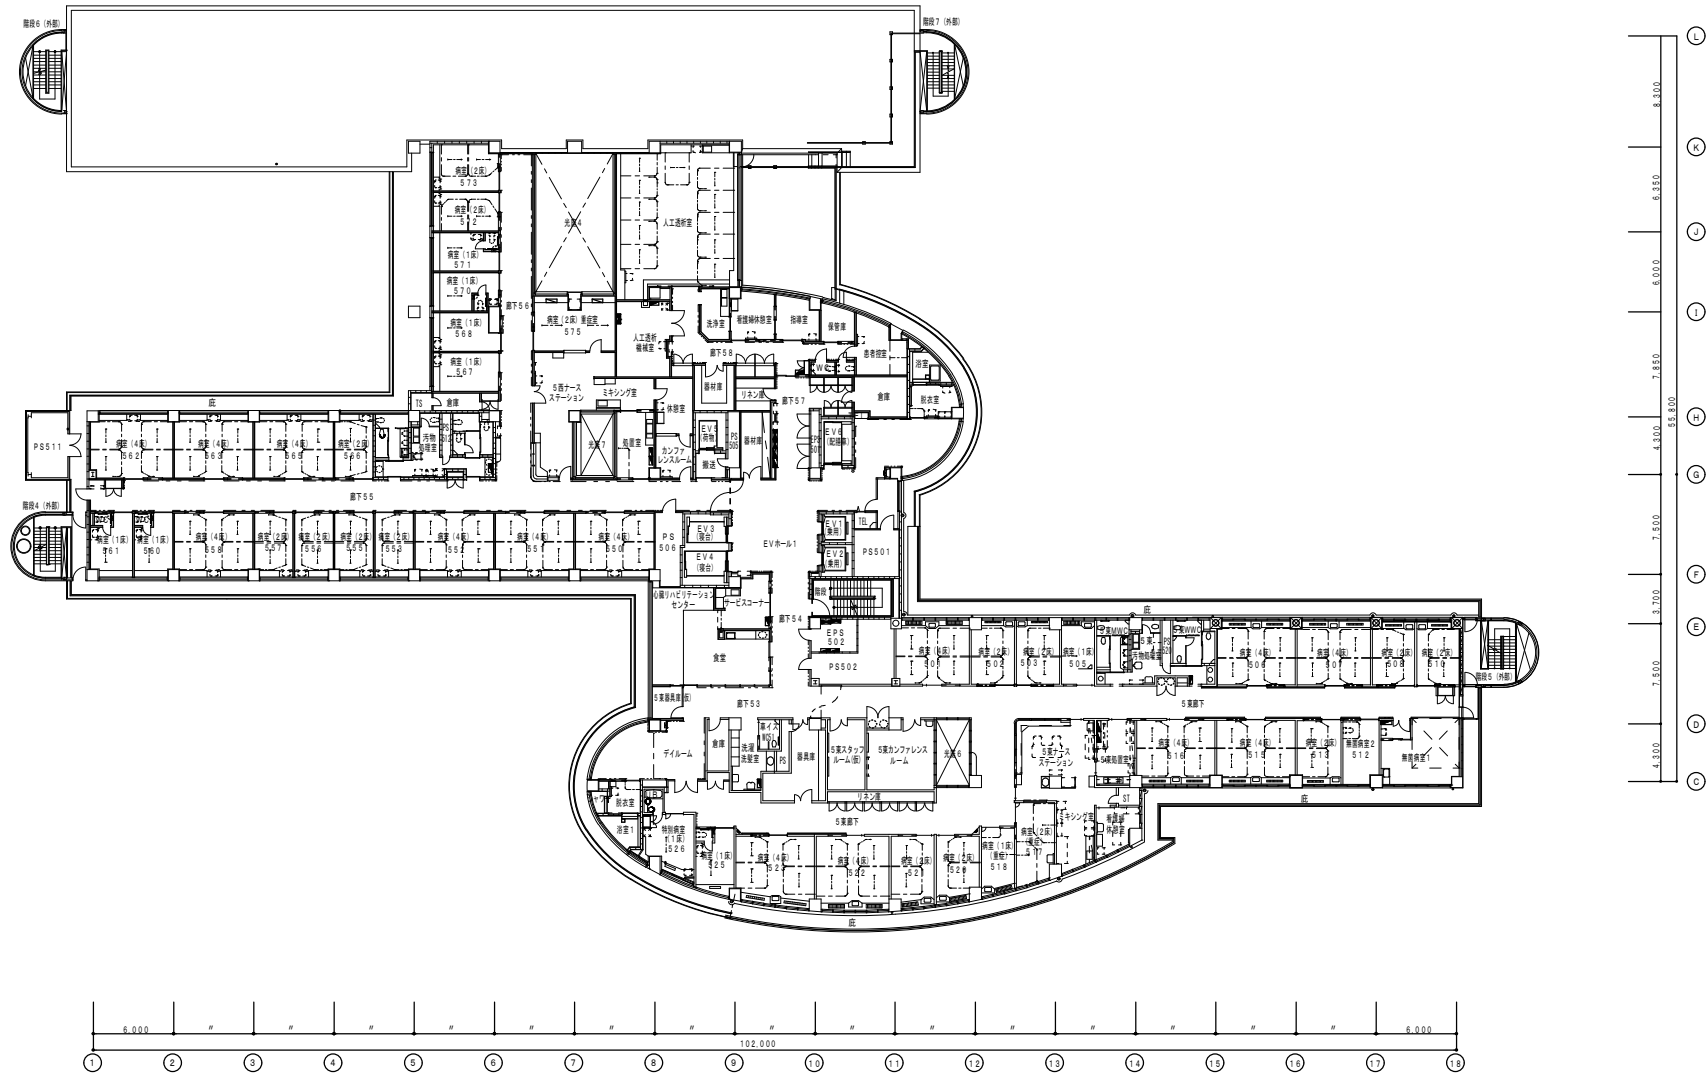




図名 5階平面図		図号 09		縮尺 1/200		設計 〇		監理 〇		施工 〇		竣工 〇		検査 〇		備考 〇	
納入先 宮崎県立延岡病院										名称 5階平面図							
図例 〇																	

# 6階平面図

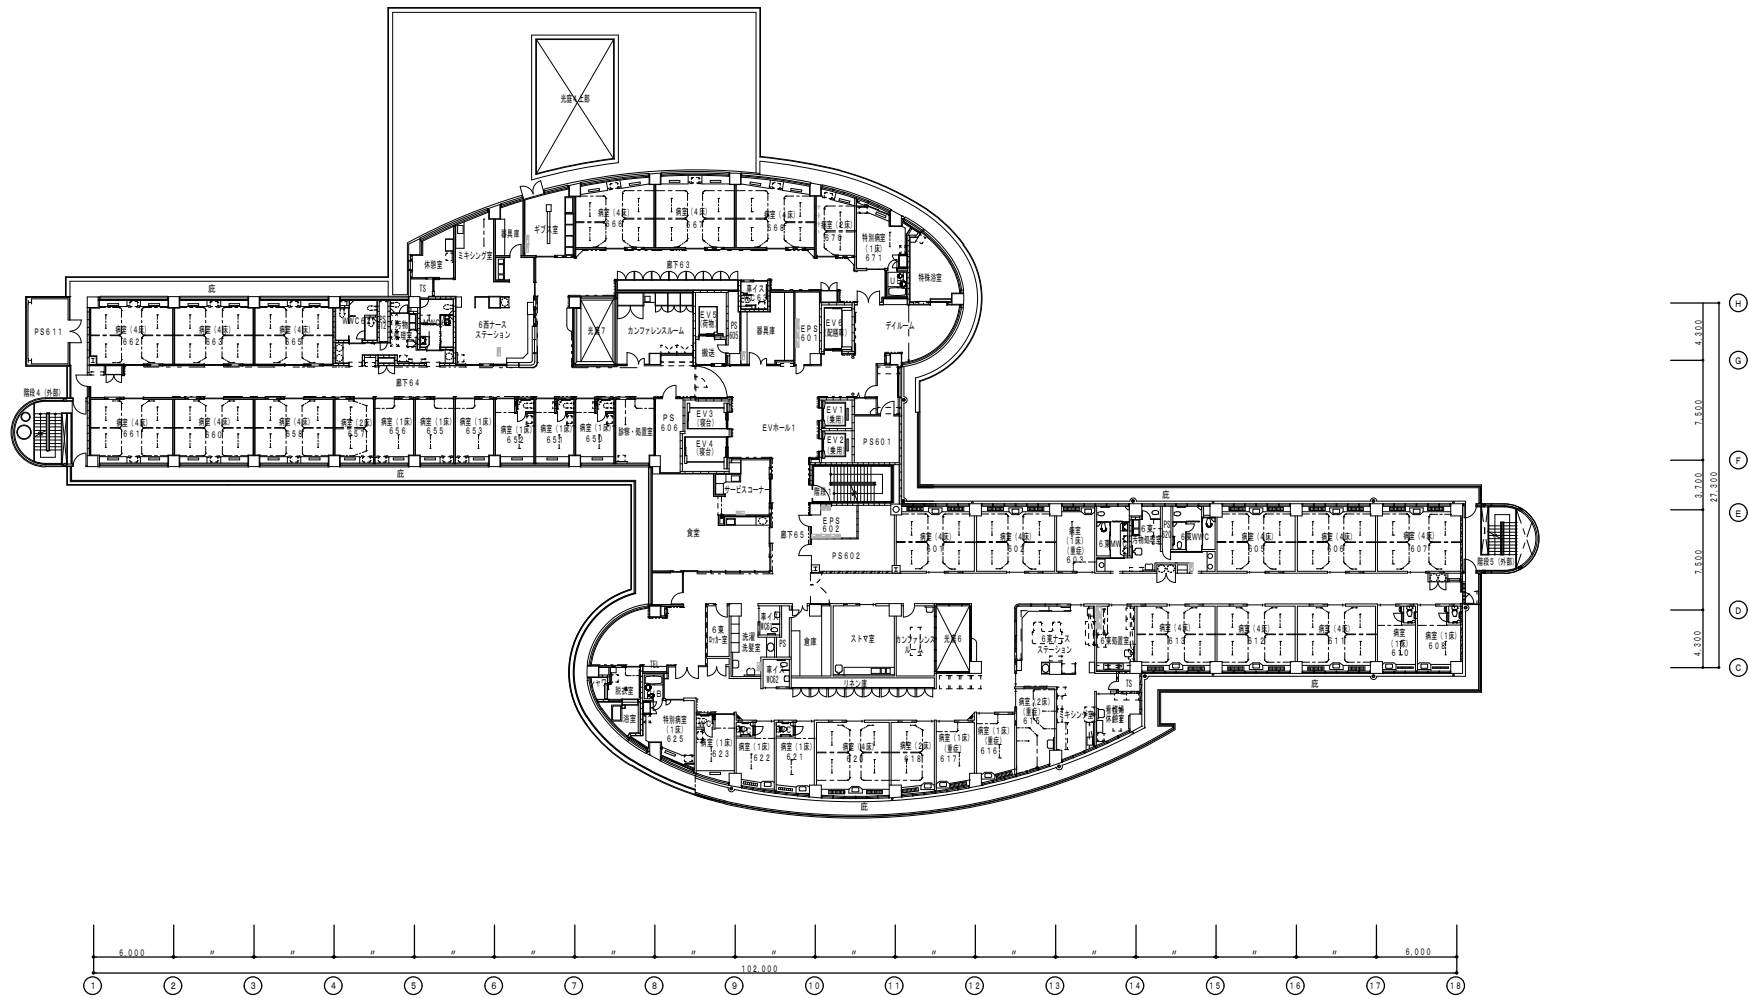


特記 1/200	図名 6階平面図	縮尺 1/200	製図者 09 07
-------------	-------------	-------------	--------------

# 7階平面図

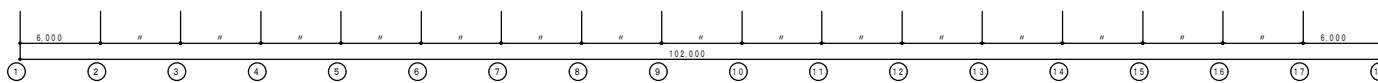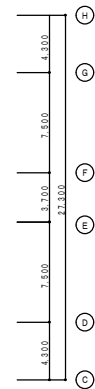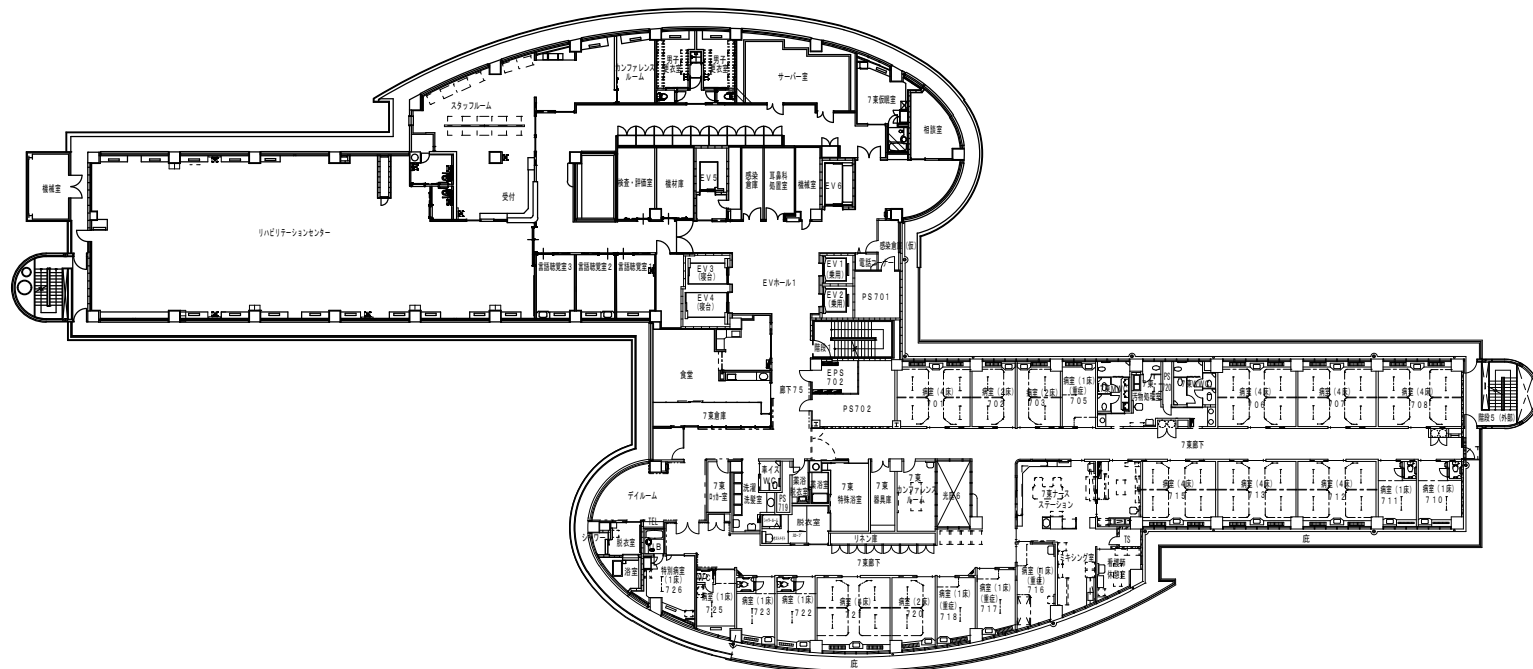

名称 <b>宮崎県立延岡病院</b>		階層 <b>7階 平面図</b>	
図名 1/200	縮尺 1/200	図番 09	08


# 地下 1 階平面図

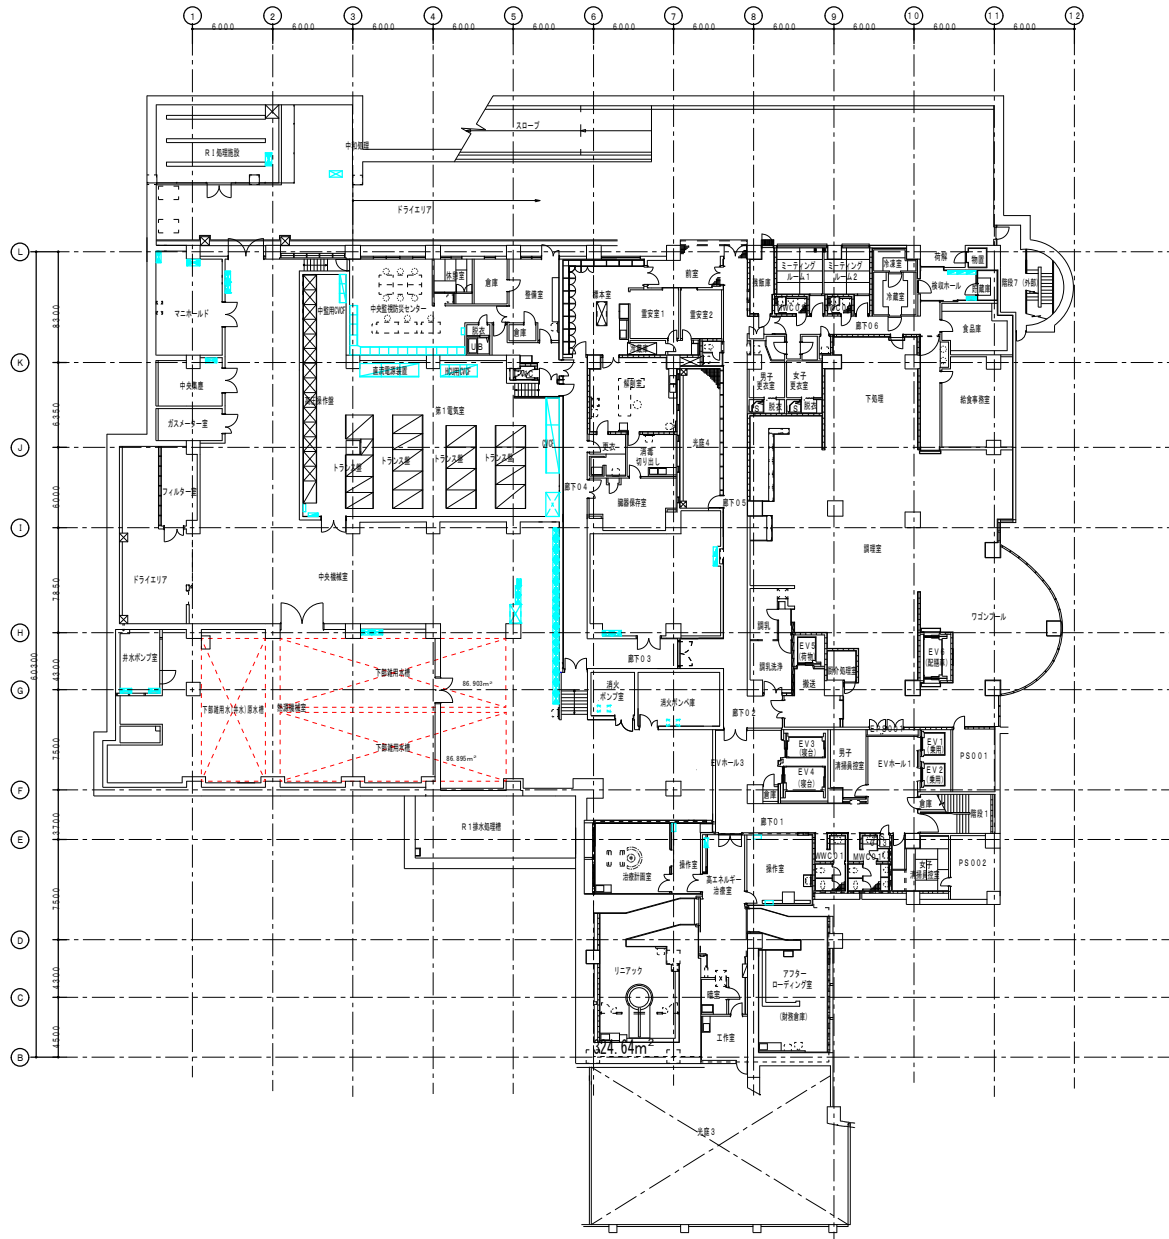


<table border="1"> <tr> <td>特記</td> <td> <table border="1"> <tr> <td>図名</td> <td>地下 1 階平面図</td> </tr> <tr> <td>縮尺</td> <td>1/200</td> </tr> </table> </td> </tr> </table>	特記	<table border="1"> <tr> <td>図名</td> <td>地下 1 階平面図</td> </tr> <tr> <td>縮尺</td> <td>1/200</td> </tr> </table>	図名	地下 1 階平面図	縮尺	1/200	<table border="1"> <tr> <td>納入先</td> <td>宮崎県立延岡病院</td> </tr> <tr> <td>名称</td> <td>B1階平面図</td> </tr> </table>	納入先	宮崎県立延岡病院	名称	B1階平面図	<table border="1"> <tr> <td>図号</td> <td>09</td> </tr> <tr> <td>枚数</td> <td>01</td> </tr> </table>	図号	09	枚数	01
特記	<table border="1"> <tr> <td>図名</td> <td>地下 1 階平面図</td> </tr> <tr> <td>縮尺</td> <td>1/200</td> </tr> </table>	図名	地下 1 階平面図	縮尺	1/200											
図名	地下 1 階平面図															
縮尺	1/200															
納入先	宮崎県立延岡病院															
名称	B1階平面図															
図号	09															
枚数	01															




### P 2階平面図

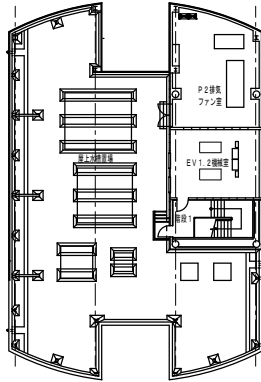


### P R階平面図

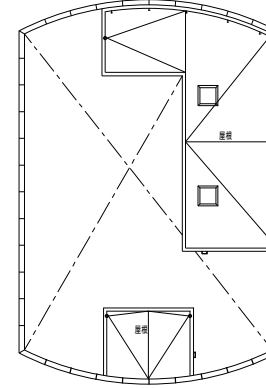

### P 1階平面図

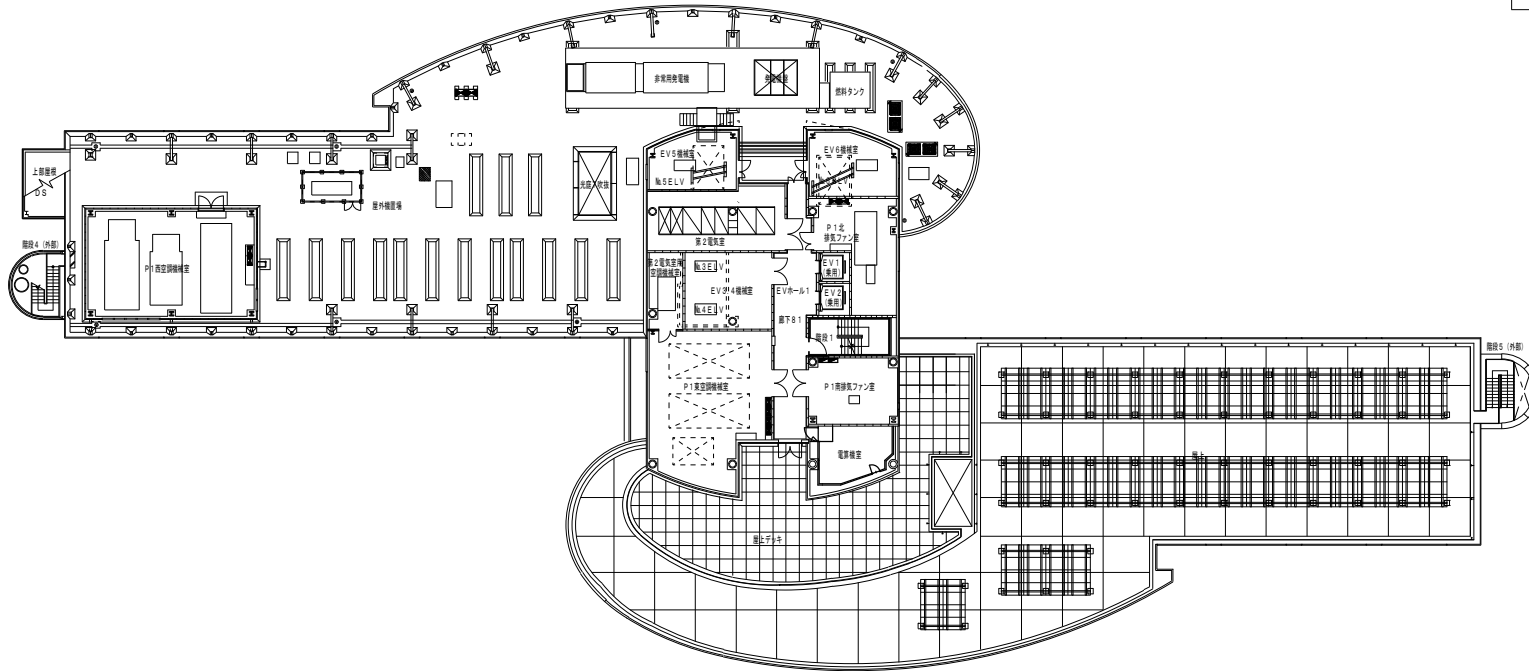

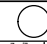特記	図名	訂書	年月日	訂正記号	量尺		納入先	名称
					尺		宮崎県立延岡病院	P 1~PR階 平面図
					1/200		図番	09 09