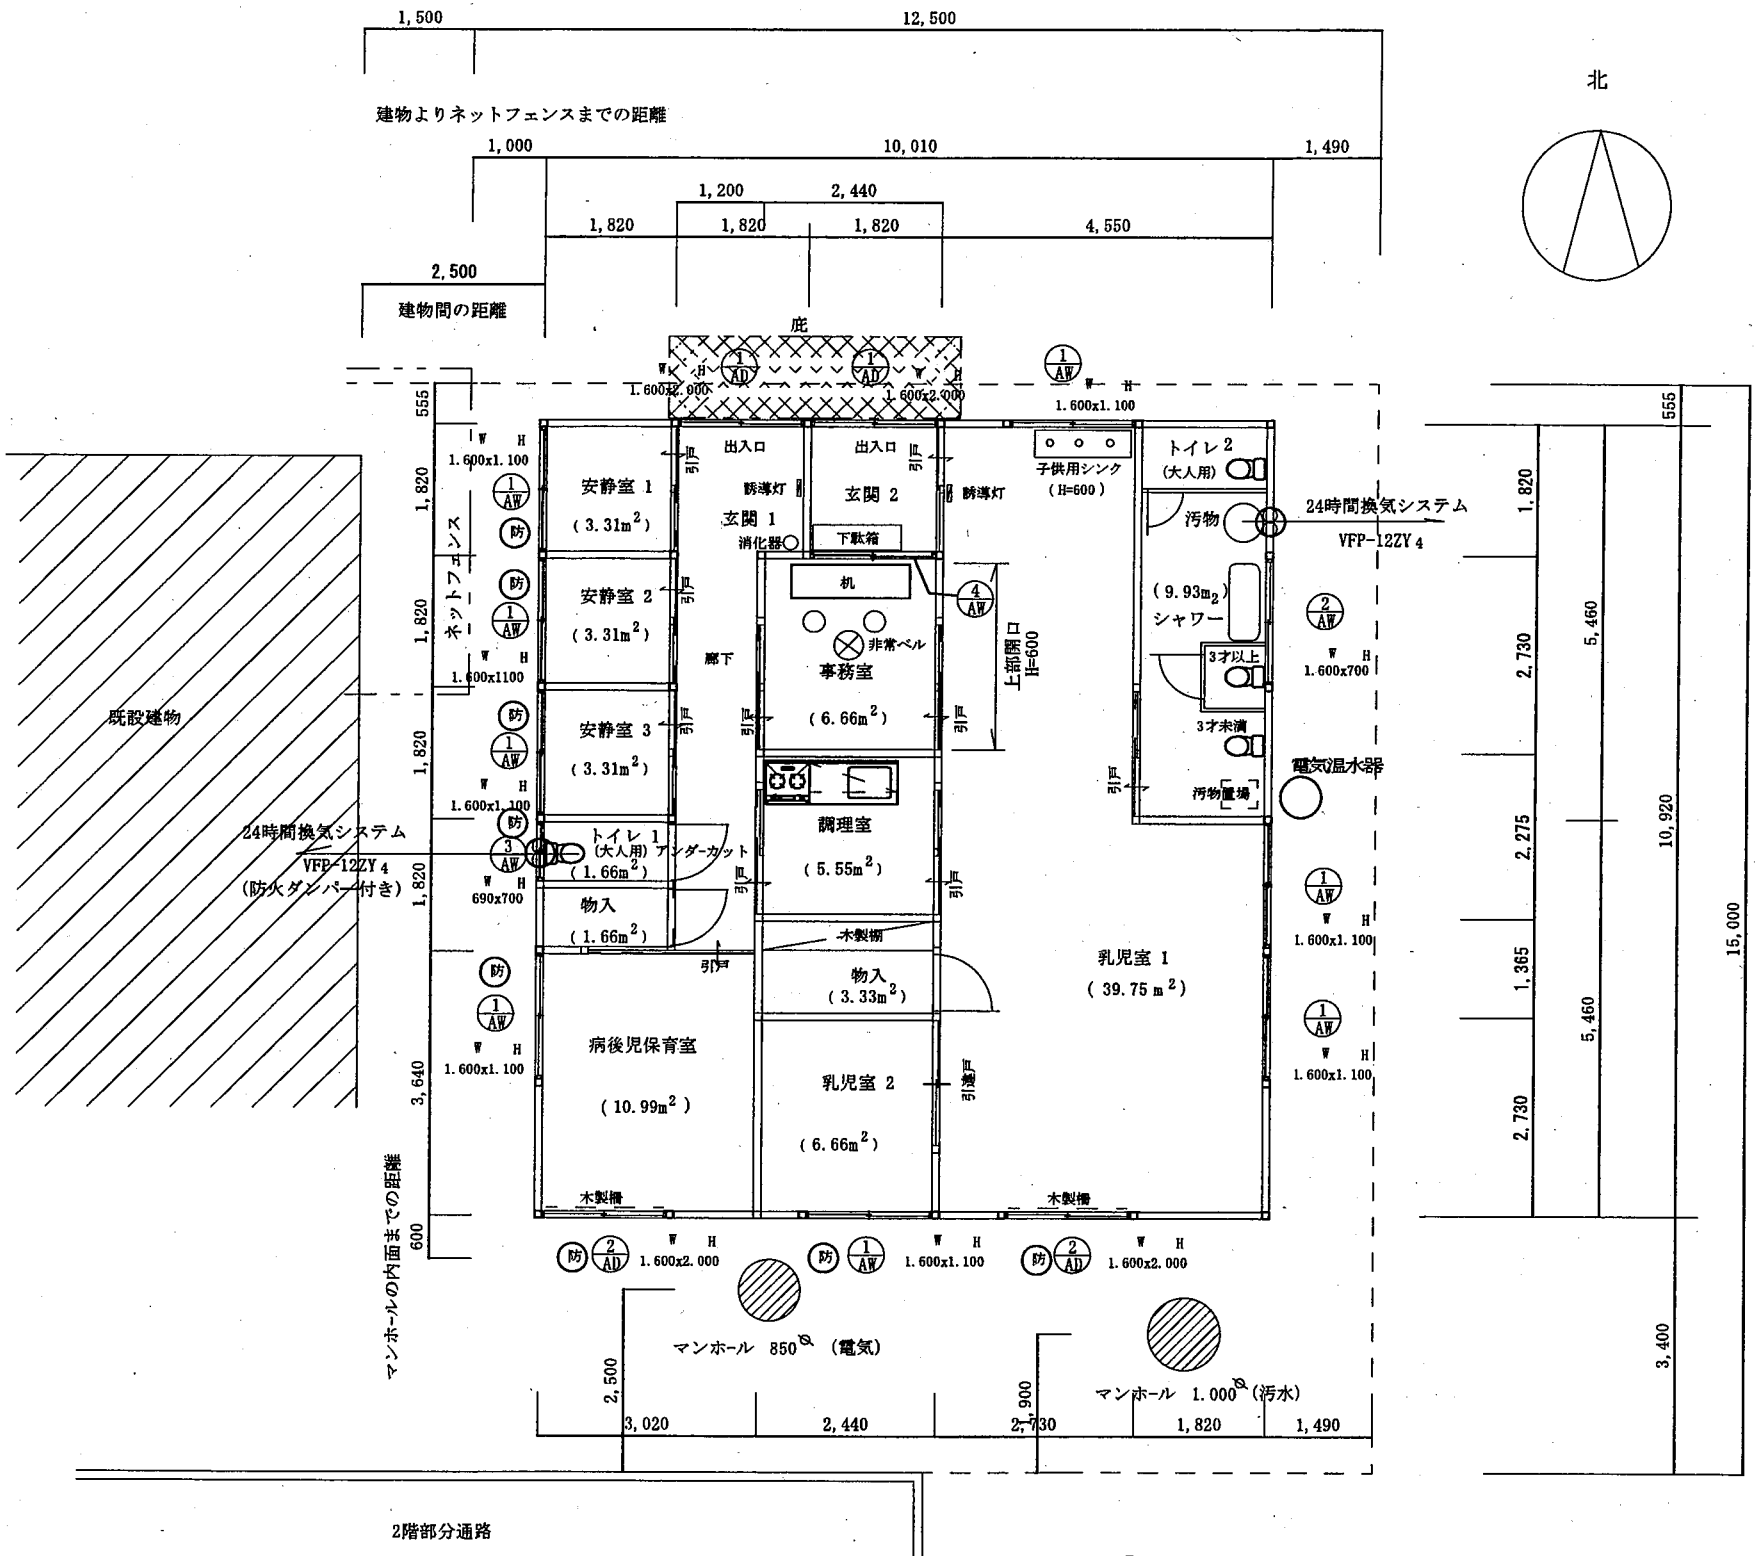
1,500
12,500
建物よりネットフェンスまでの距離
1,000
10,010
1,490
1,200
2,440
1,820
1,820
1,820
4,550
2,500
建物間の距離
北
庇
1.600x2.000
1.600x2.000
1.600x1.100
555
1,820
1,820
1,820
1,820
3,640
600
ネットフェンス
既設建物
1.600x1.100
1.600x1100
1.600x1.100
690x700
1.600x1.100
1.600x2.000
1.600x1.100
1.600x2.000
安静室 1
(3.31m2)
安静室 2
(3.31m2)
安静室 3
(3.31m2)
トイレ 1
(大人用) アンダーカット
(1.66m2)
物入
(1.66m2)
病後児保育室
(10.99m2)
出入口
誘導灯
玄関 1
消化器
出入口
誘導灯
玄関 2
下駄箱
廊下
机
非常ベル
事務室
(6.66m2)
上部開口
H=600
調理室
(5.55m2)
木製棚
物入
(3.33m2)
乳児室 2
(6.66m2)
木製棚
木製棚
乳児室 1
(39.75m2)
子供用シンク
(H=600)
トイレ 2
(大人用)
汚物
(9.93m2)
シャワー
3才以上
3才未満
汚物置場
24時間換気システム
VFP-12ZY4
電気温水器
24時間換気システム
VFP-12ZY4
(防火ダンパー付き)
1.600x700
1.600x1.100
1.600x1.100
1.600x1.100
マンホールの内面までの距離
マンホール 850φ (電気)
マンホール 1.000φ (汚水)
2,500
900
3,020
2,440
2,730
1,820
1,490
555
1,820
2,730
5,460
2,275
1,365
5,460
2,730
10,920
15,000
3,400
2階部分通路