



1階平面図

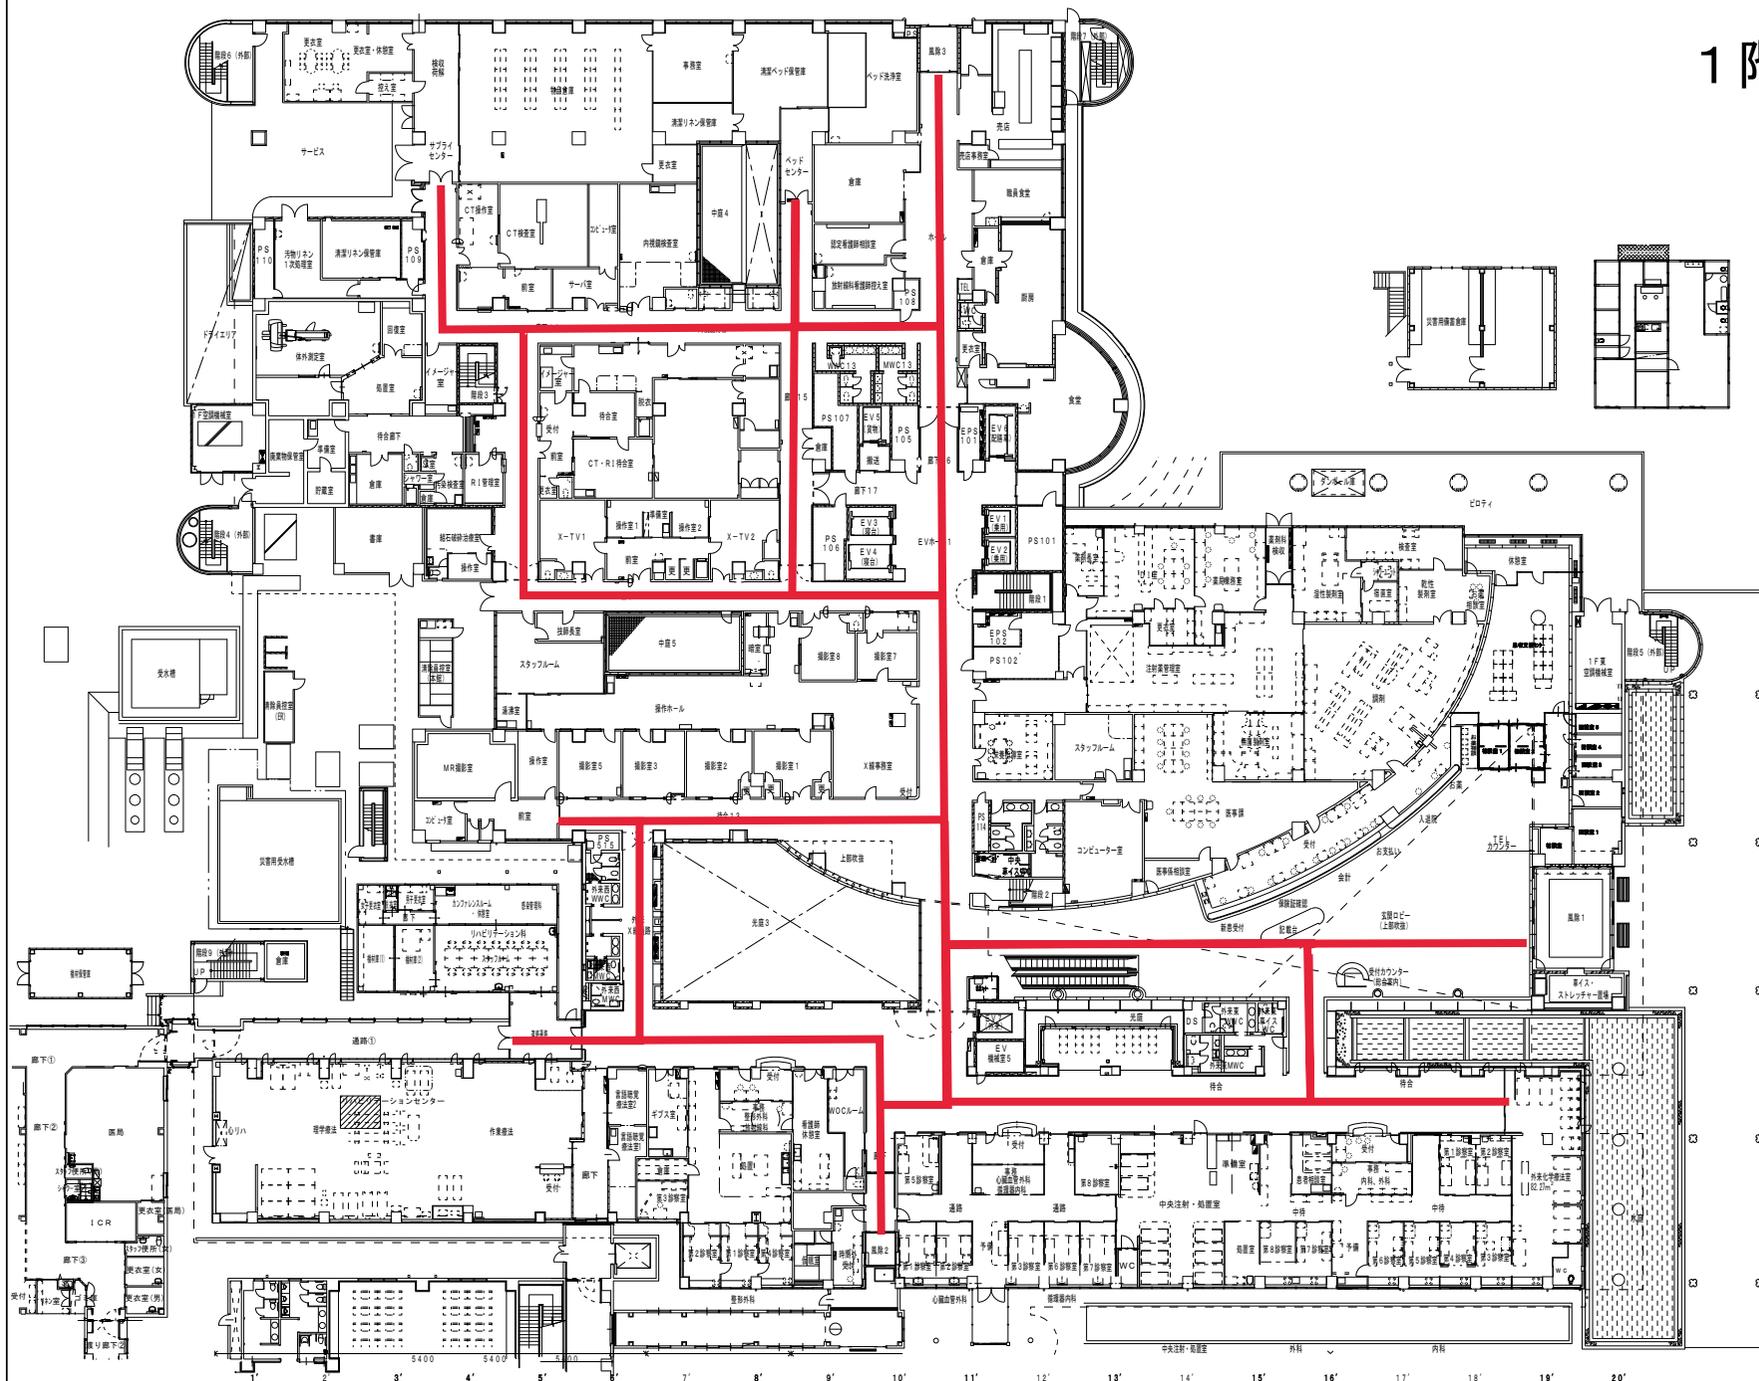


施設 1階平面図 1階平面図 1/200										宮崎県立延岡病院 1階平面図 00 02									
----------------------------	--	--	--	--	--	--	--	--	--	----------------------------	--	--	--	--	--	--	--	--	--


2階平面図

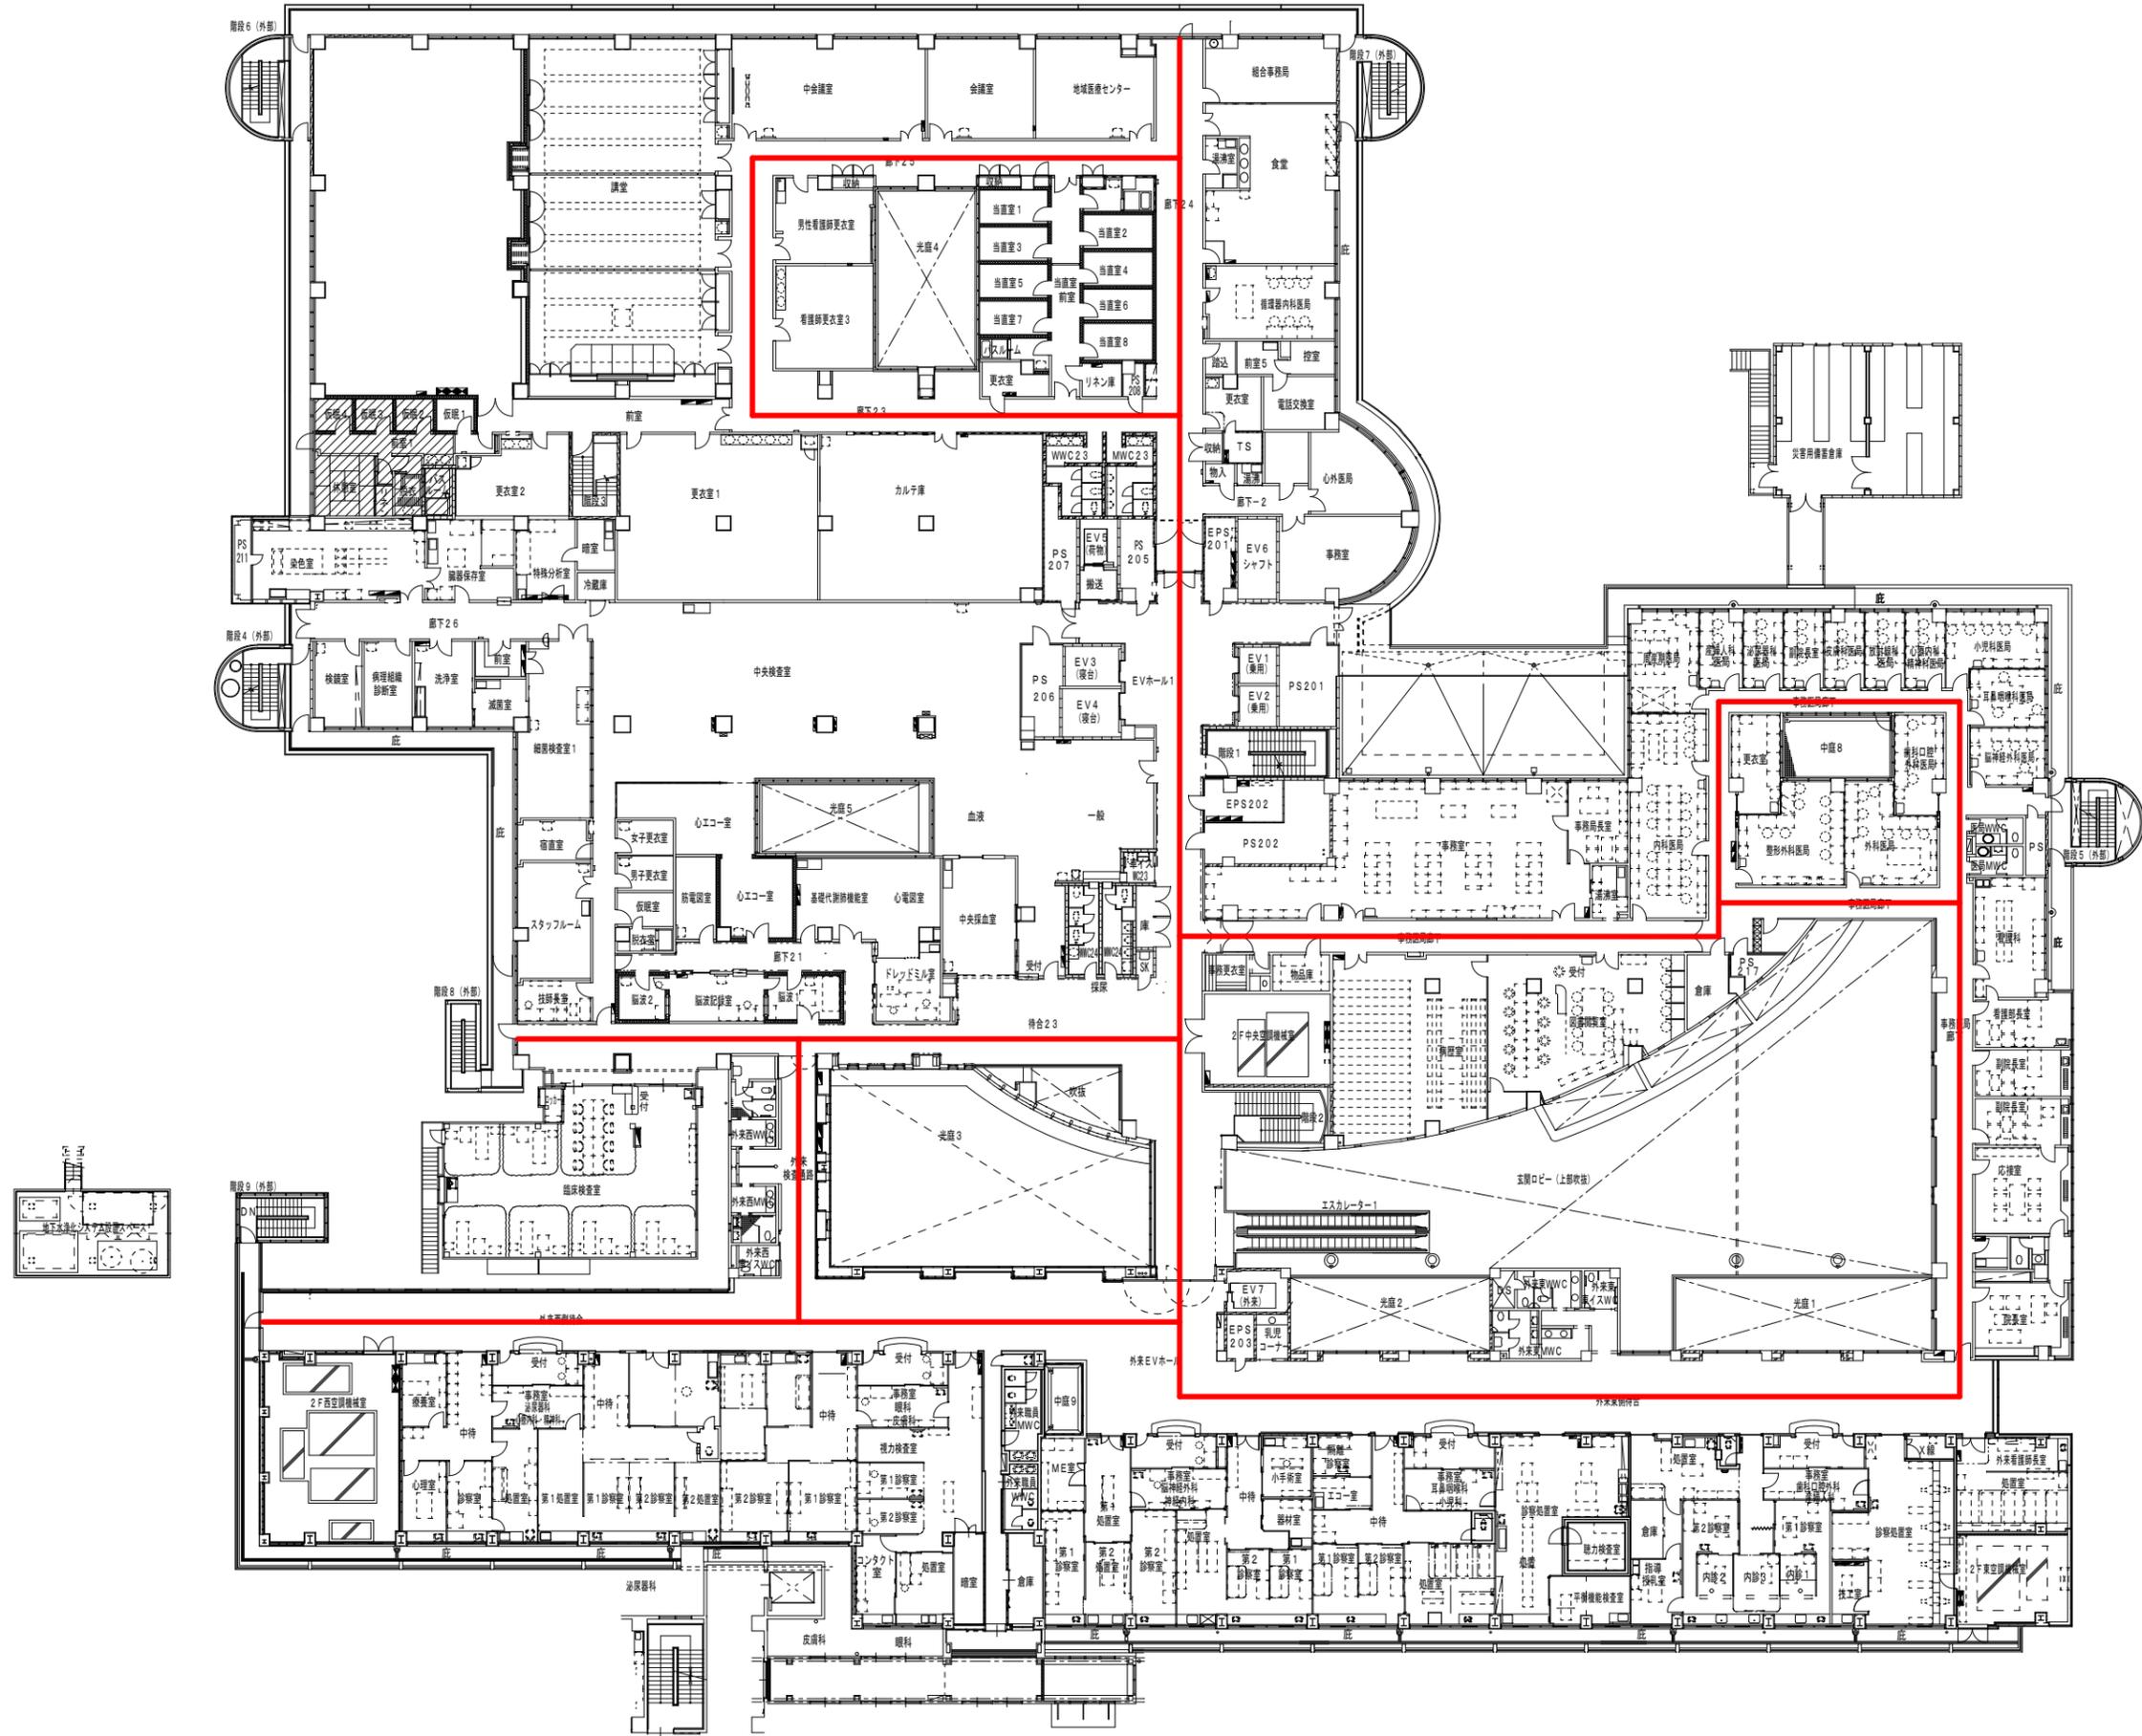


3階平面図

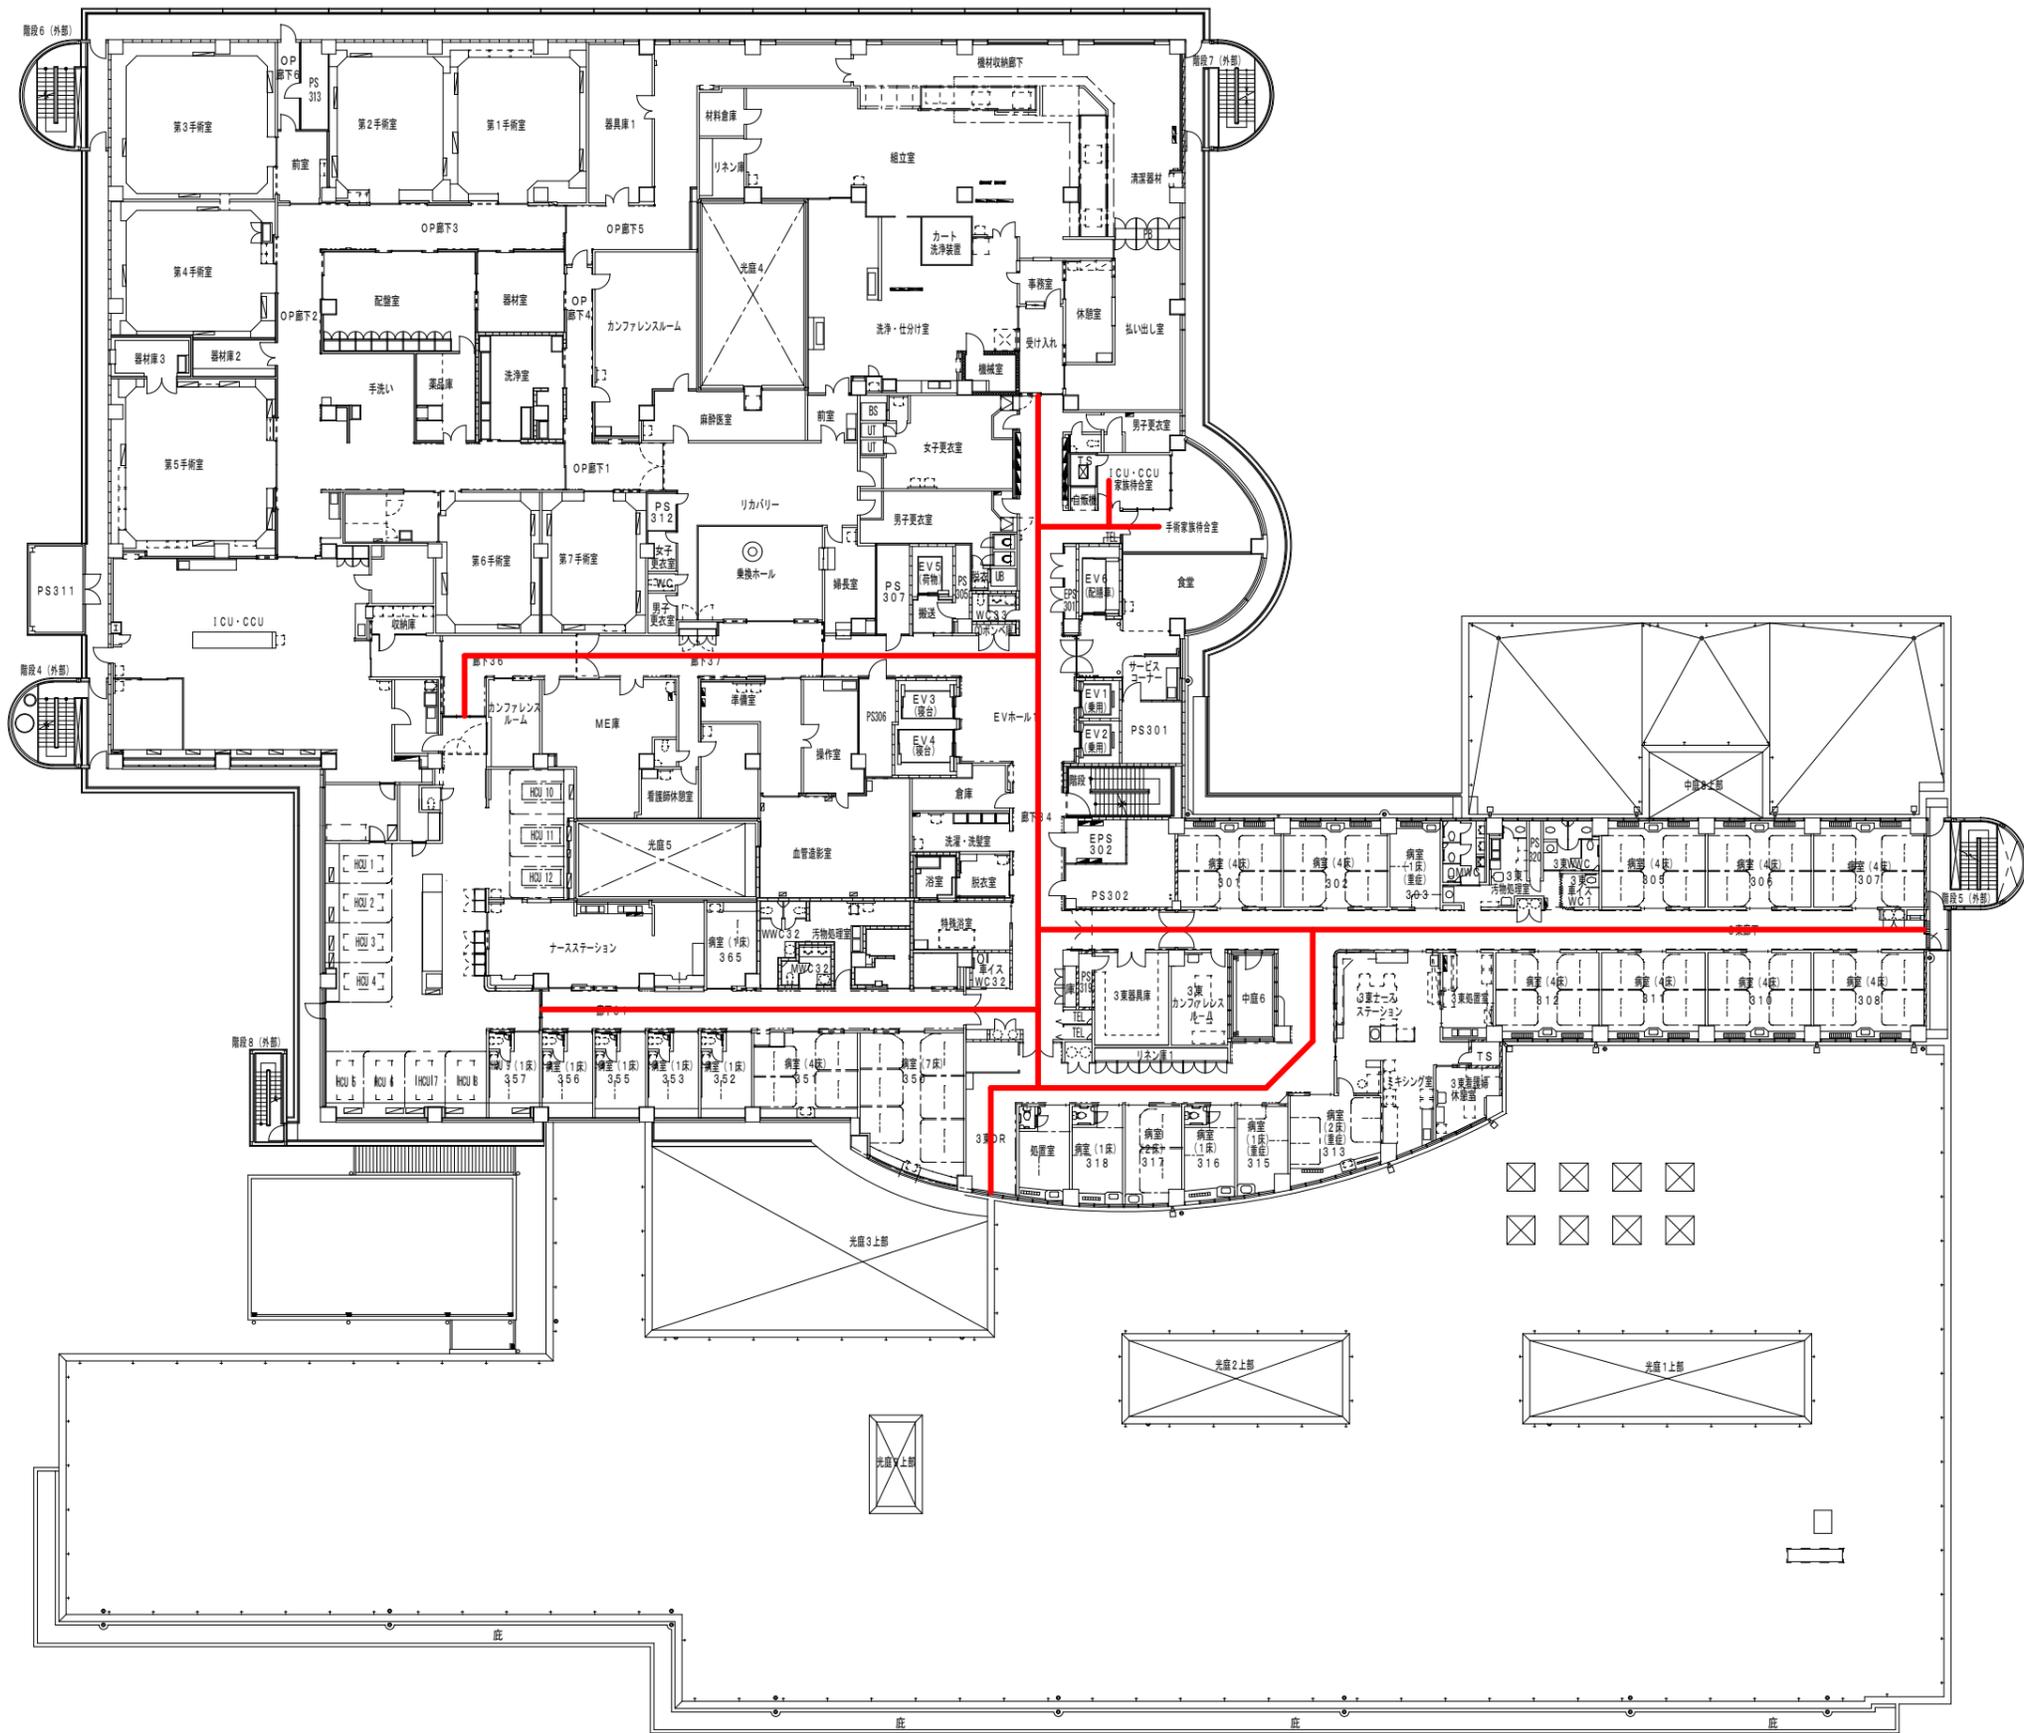


6階平面図

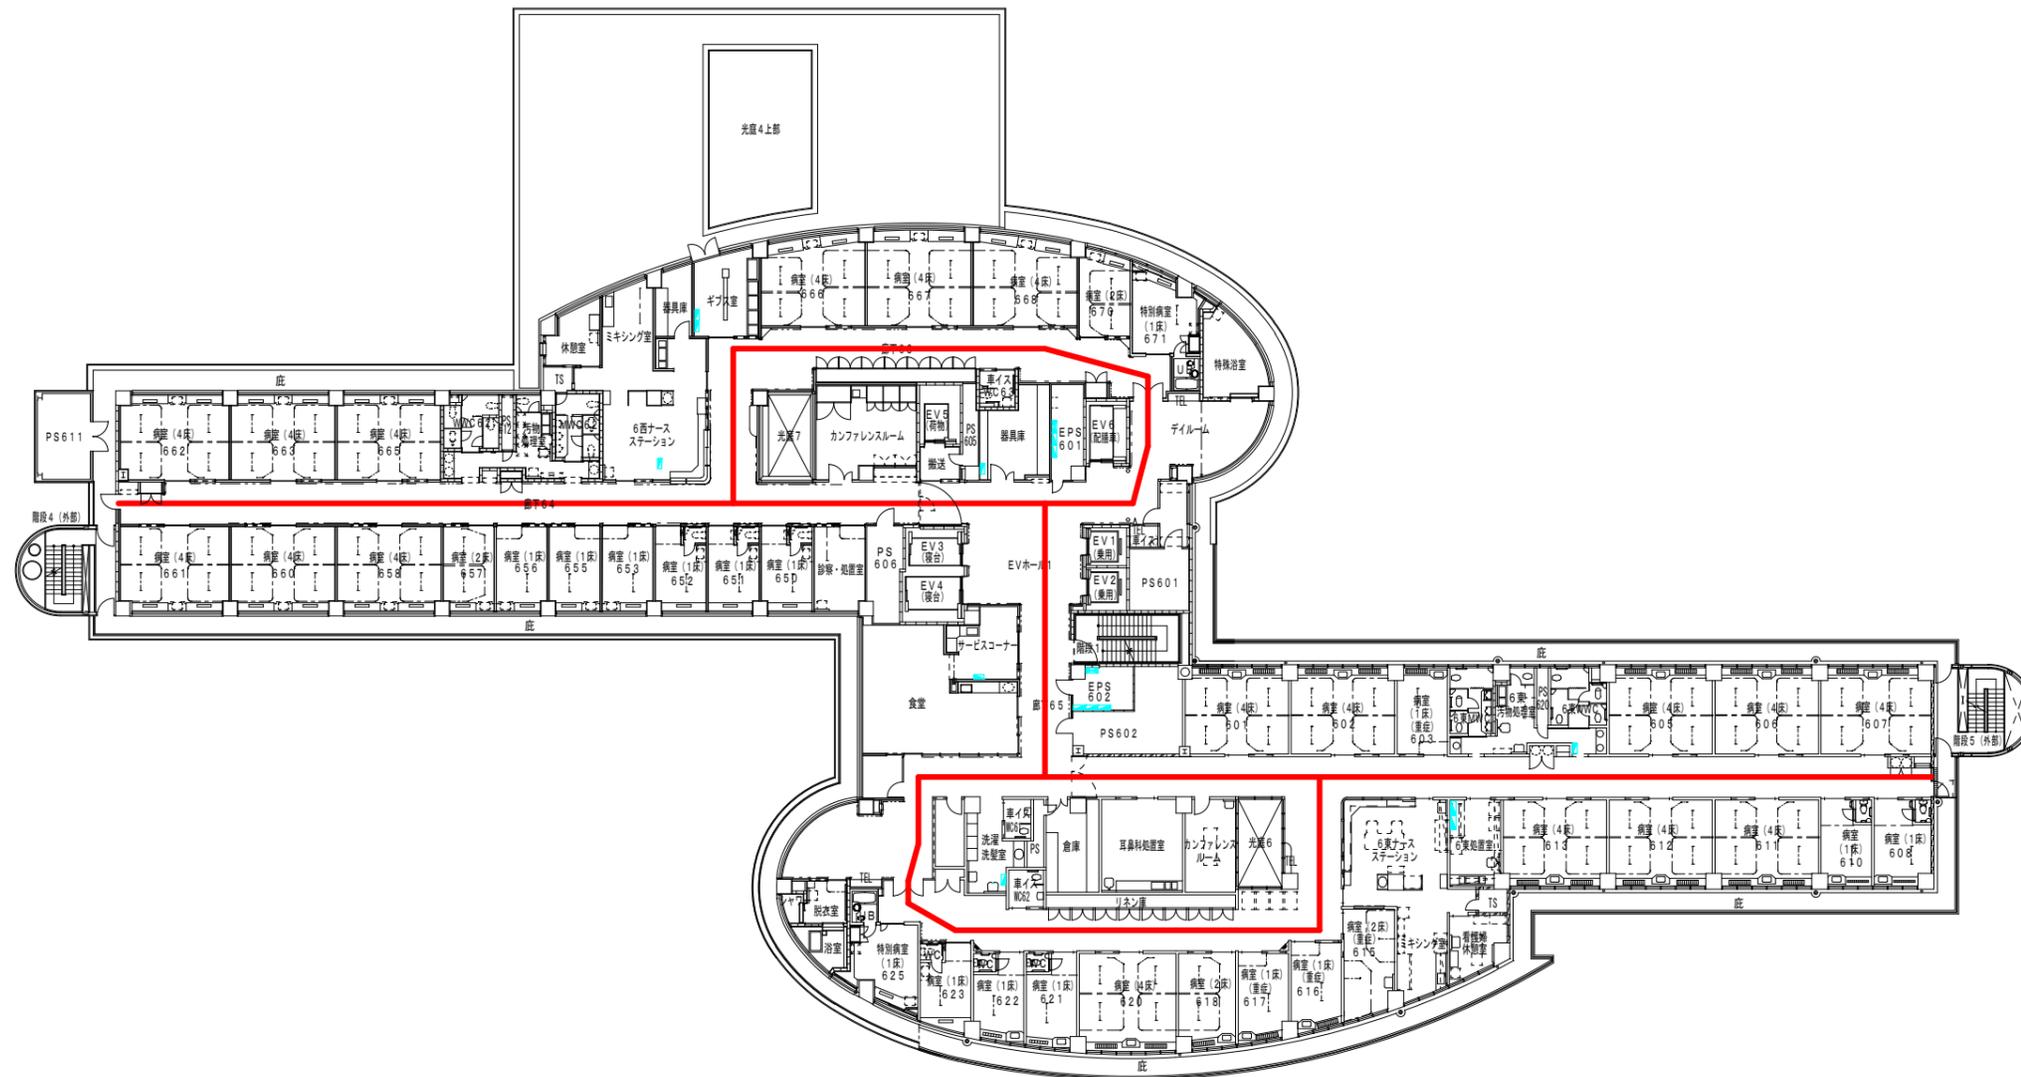


P 2 階平面図

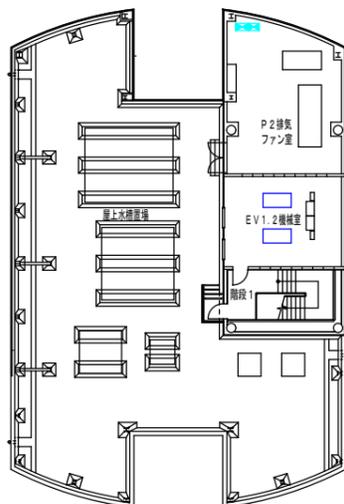



P R 階平面図

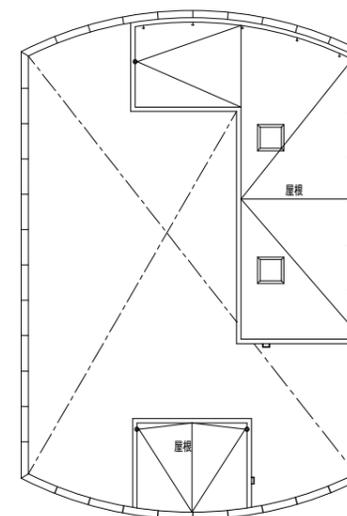


P 1 階平面図

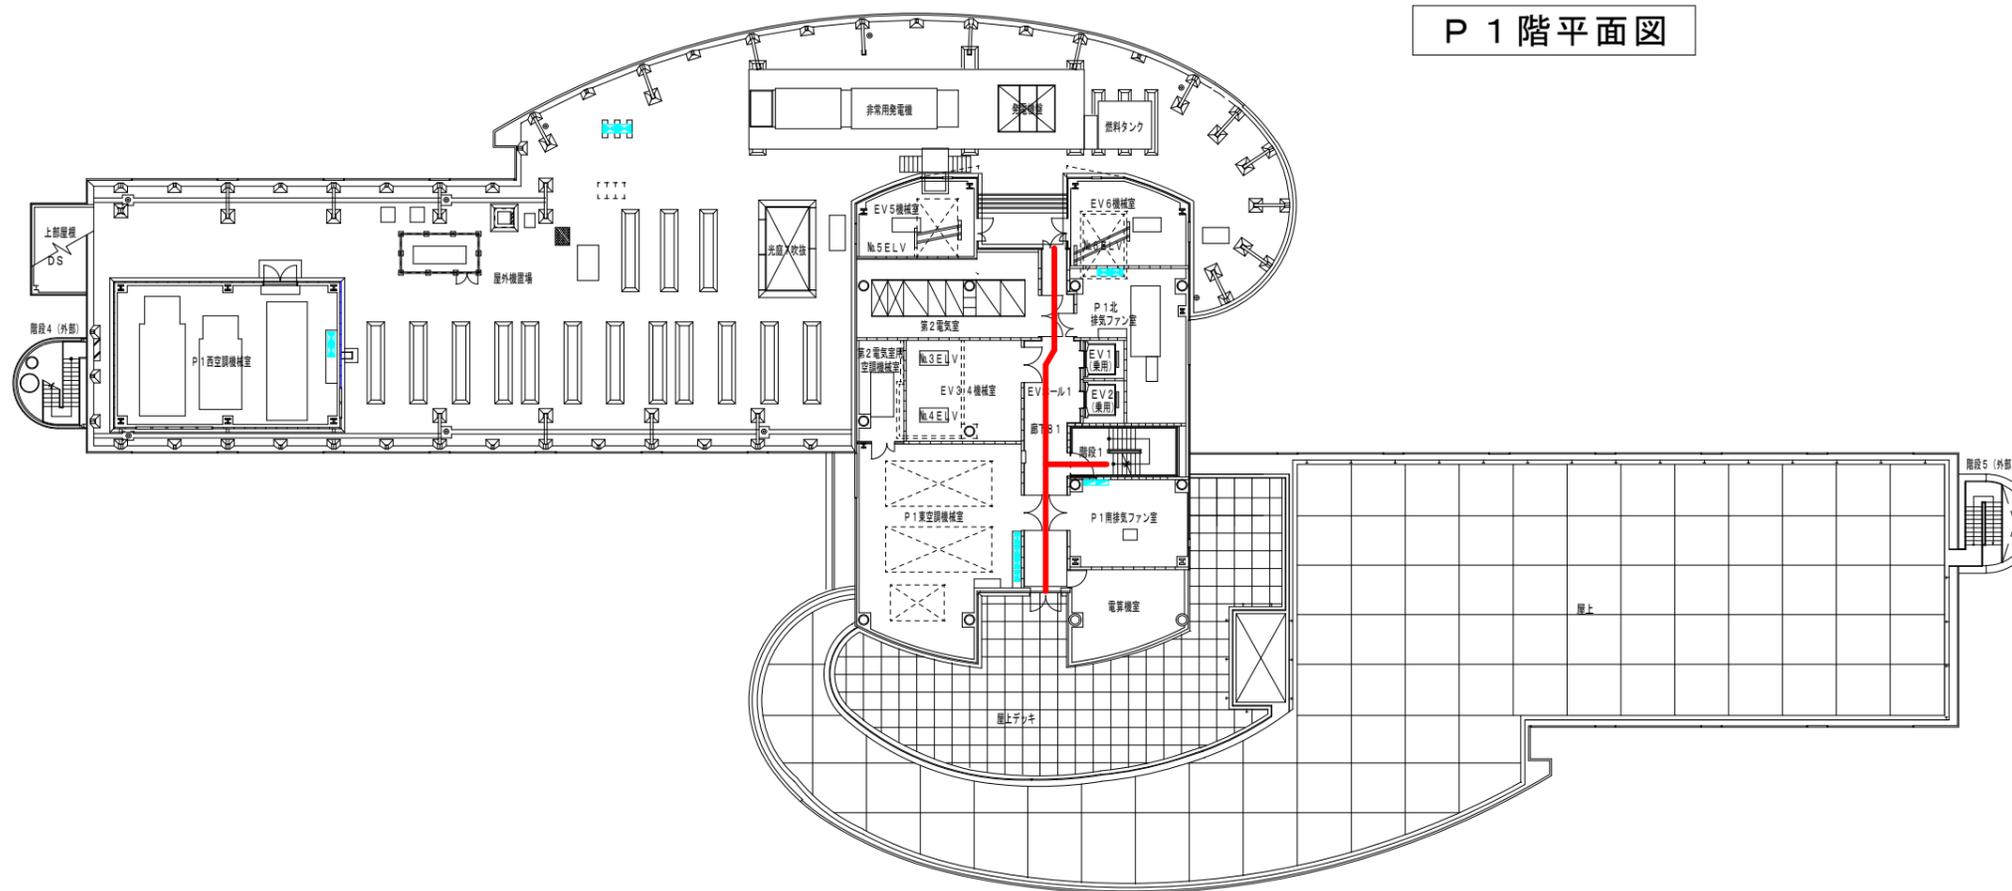

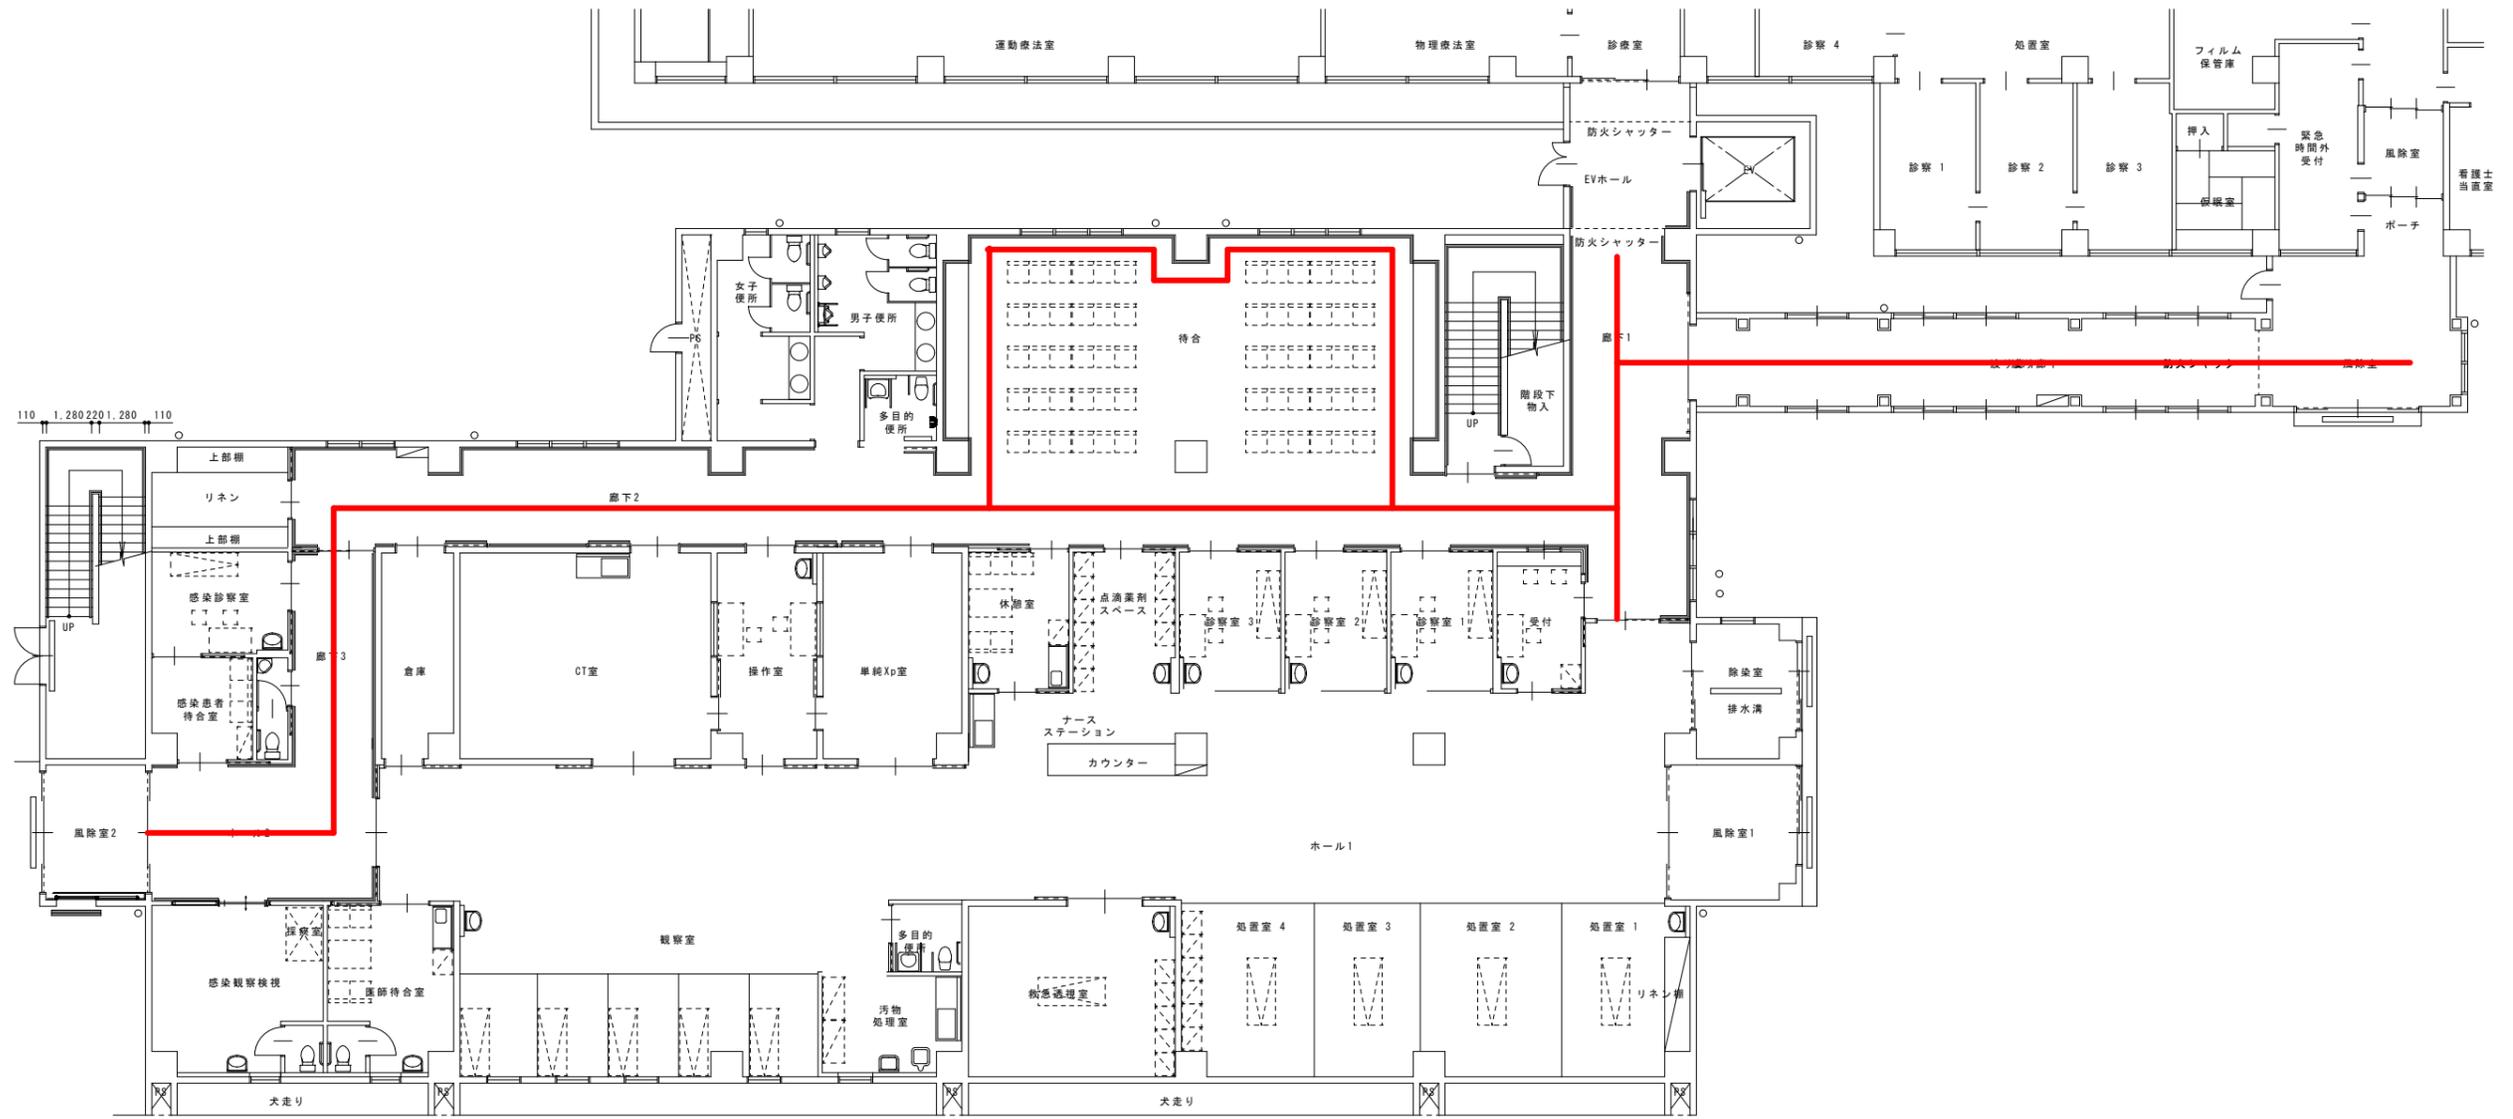

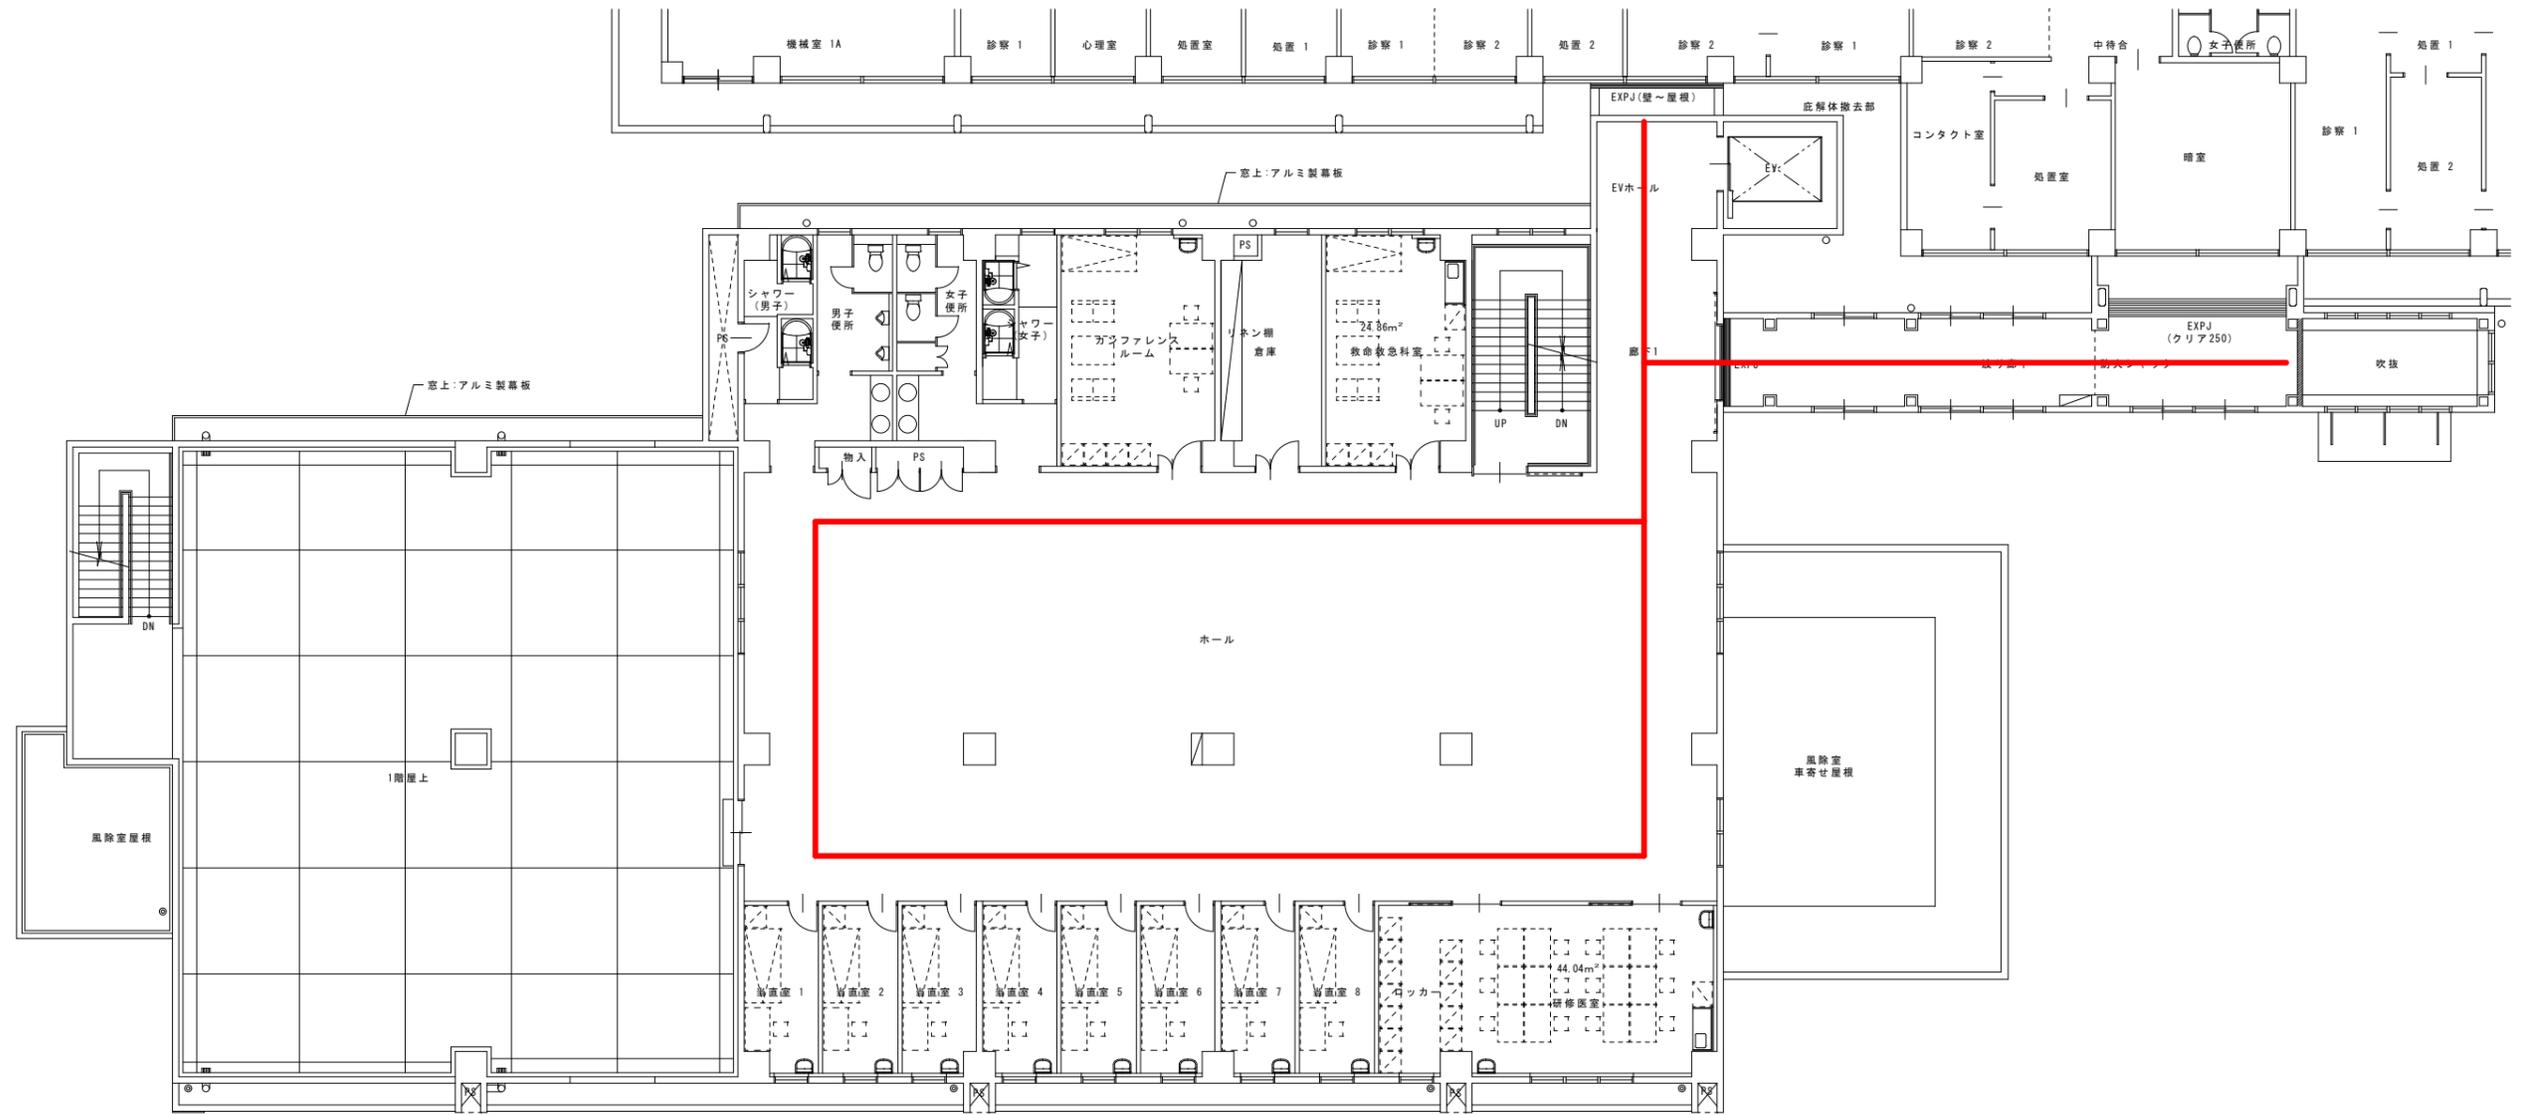

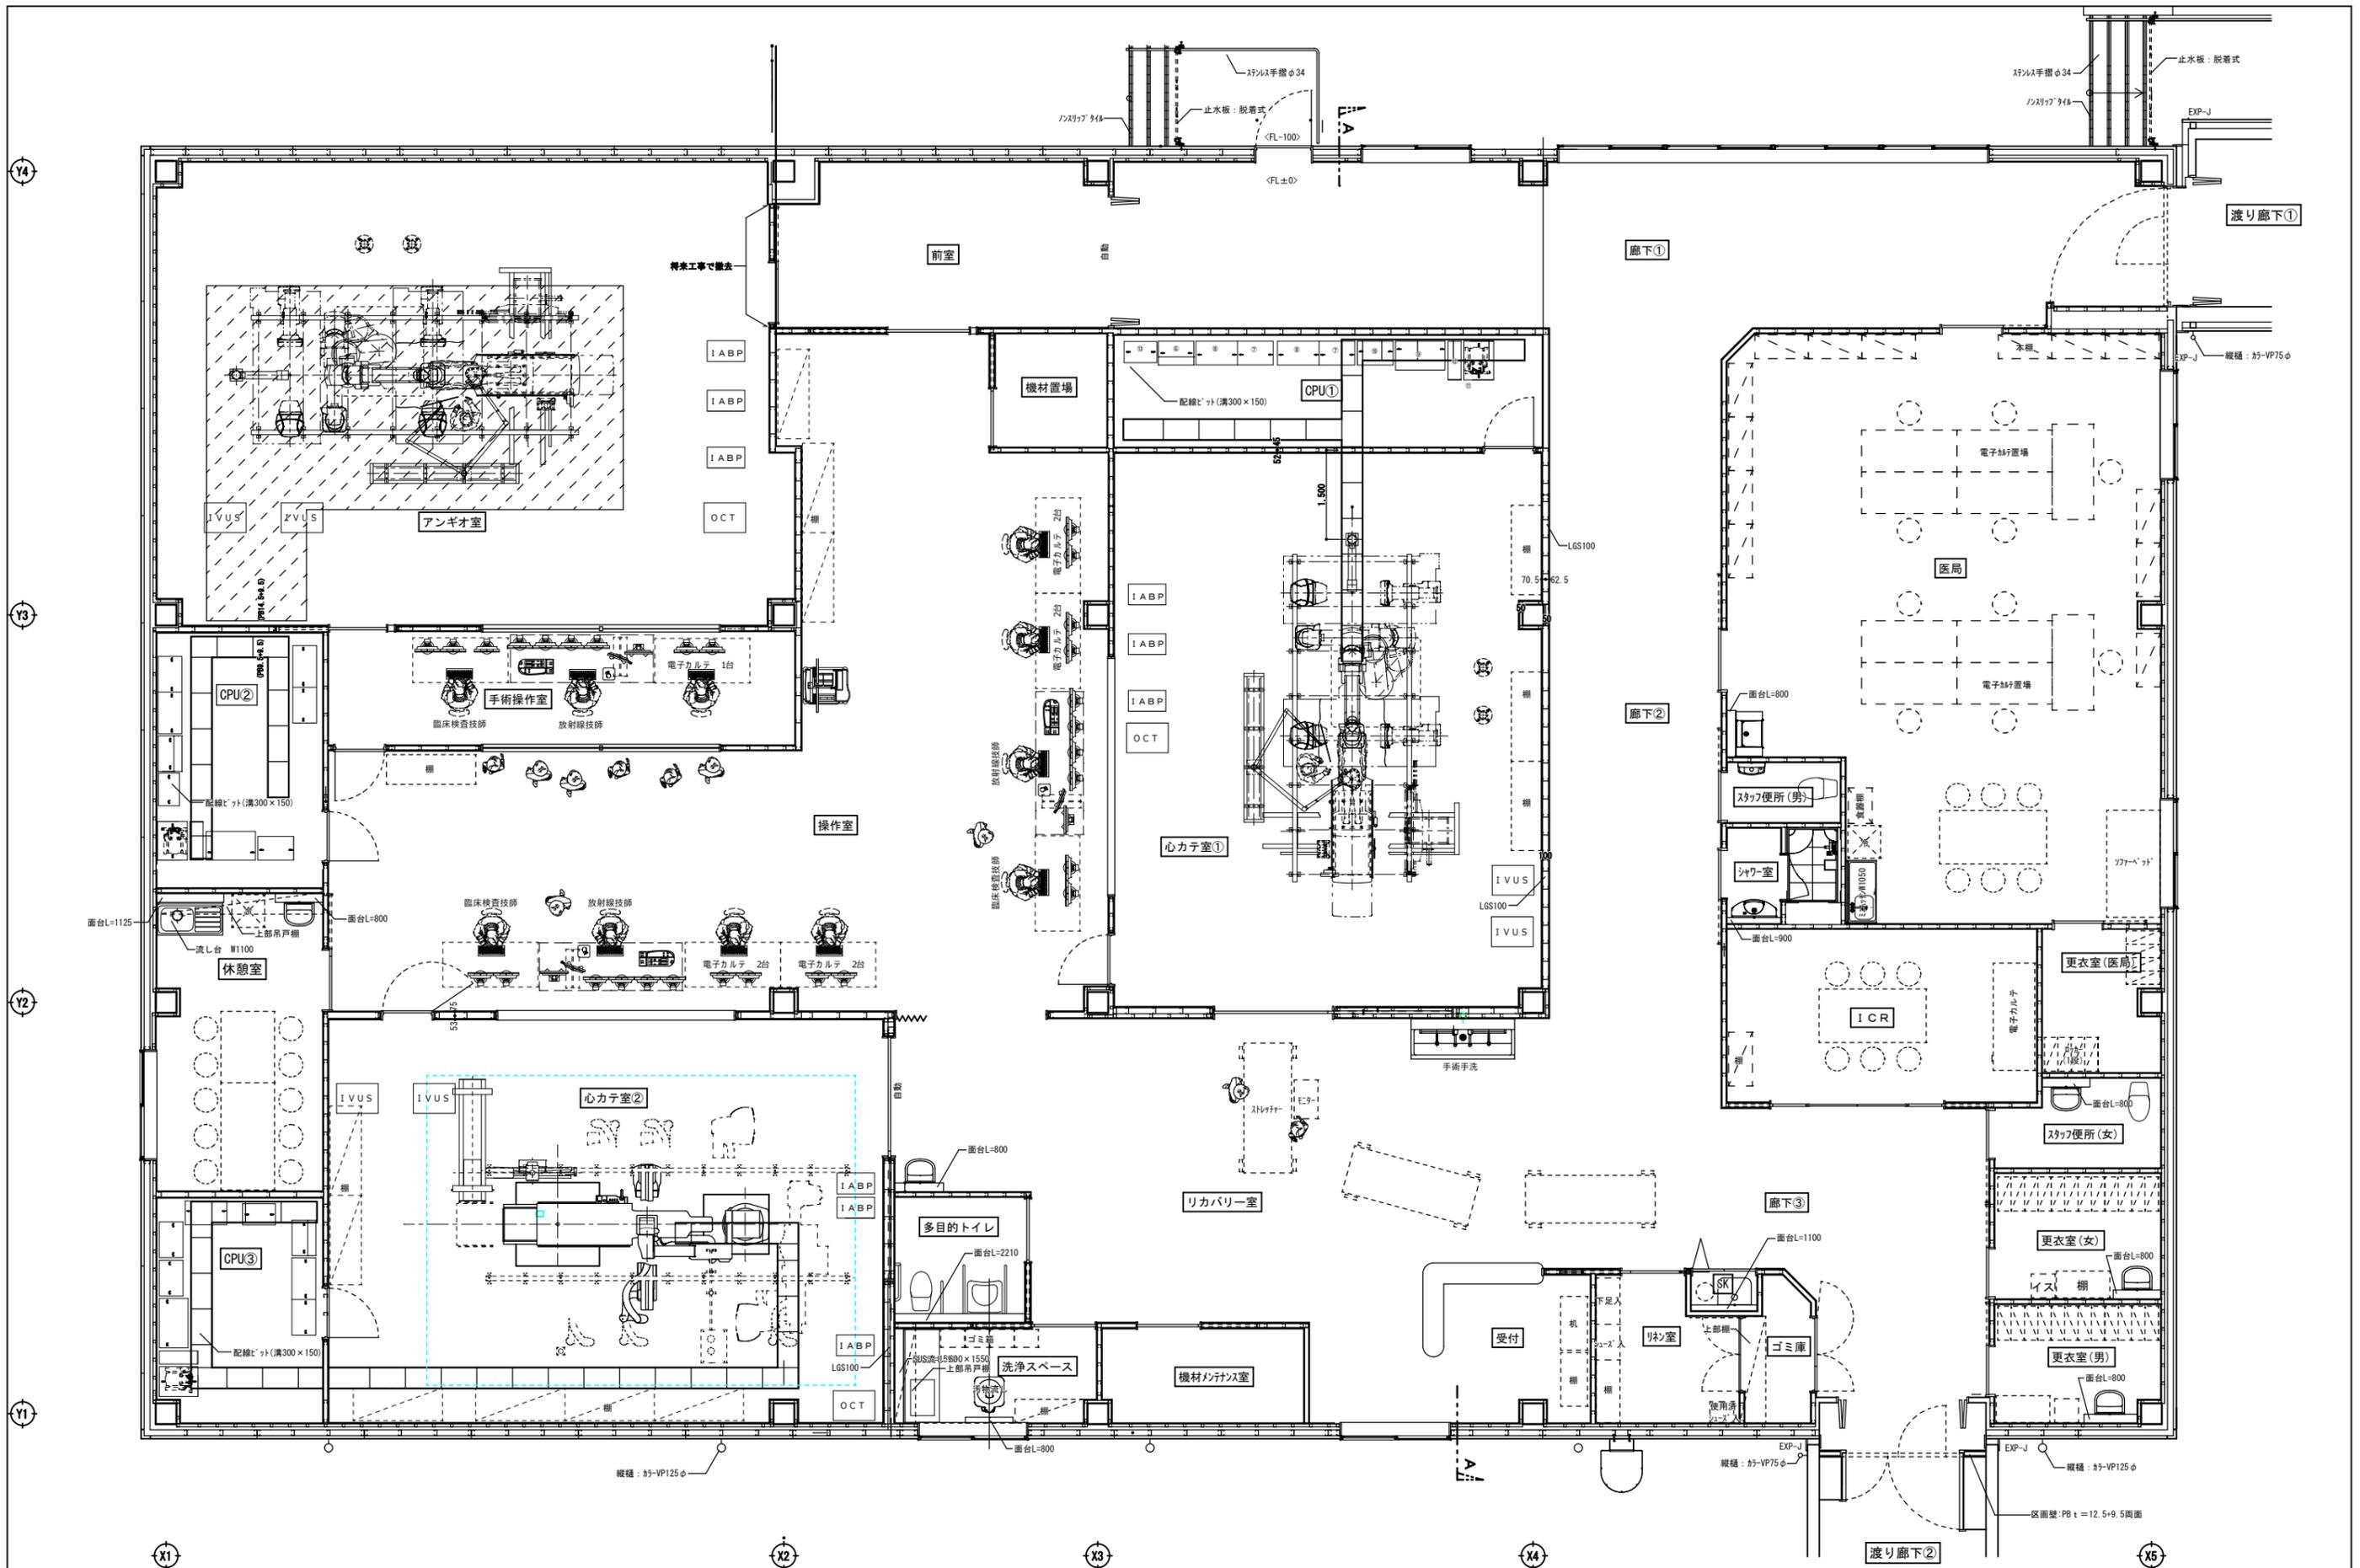

NOTES	株式会社 菊池設計 KIKUCHI Architectural Design 〒882-0051 延岡市富美山町5-19番地8 TEL(0982)21-3709 一級建築士事務所 知事登録 第4981号 一級建築士登録 145053号 菊池 富男 建築設計一級建築士登録 3177号	TITLE 県立延岡病院心臓脳血管センター(仮称)建設主体工事	SIGN	PLAN NAME 平面詳細図	NO A-20
				SCALE S=1/50(A1) 1/100(A3)	
				DATE H31.3.11	

