





面積表			
工事場所	延岡市愛宕二丁目		
用途地域	住居地域		
防火地域	指定なし		
敷地面積	2,349.00	M ²	710.57 坪
延面積	2,978.57	M ²	900.95 坪
建築面積	928.10	M ²	280.75 坪
容積率	127	%	< 200 %
建ぺい率	39	%	< 60 %
床面積			
1 階	428.51	M ²	129.62 坪
2 階	418.51	M ²	126.59 坪
3 階	418.51	M ²	126.59 坪
4 階	418.51	M ²	126.59 坪
5 階	418.51	M ²	126.59 坪
6 階	418.51	M ²	126.59 坪
PH 階	17.23	M ²	5.21 坪
計	2,538.29	M ²	767.78 坪
車庫(1)	165.24	M ²	49.98 坪
車庫(2)	195.84	M ²	59.24 坪
倉庫	79.20	M ²	23.95 坪
計	440.28	M ²	133.17 坪
合計	2,978.57	M ²	900.95 坪


新医師公舎

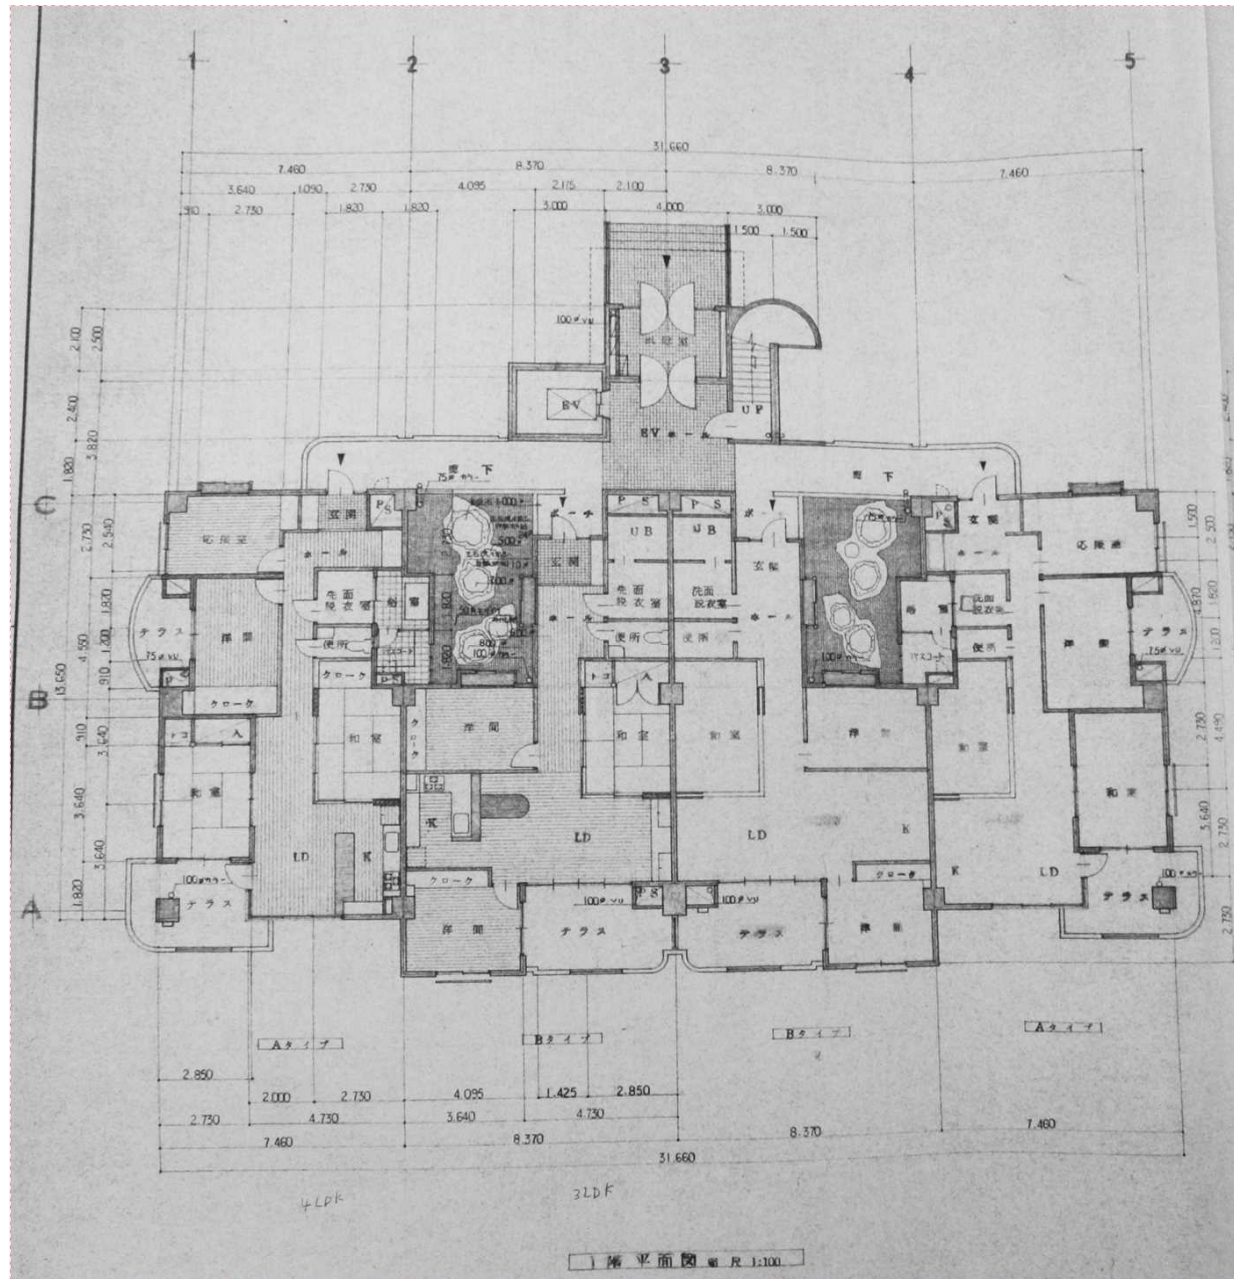


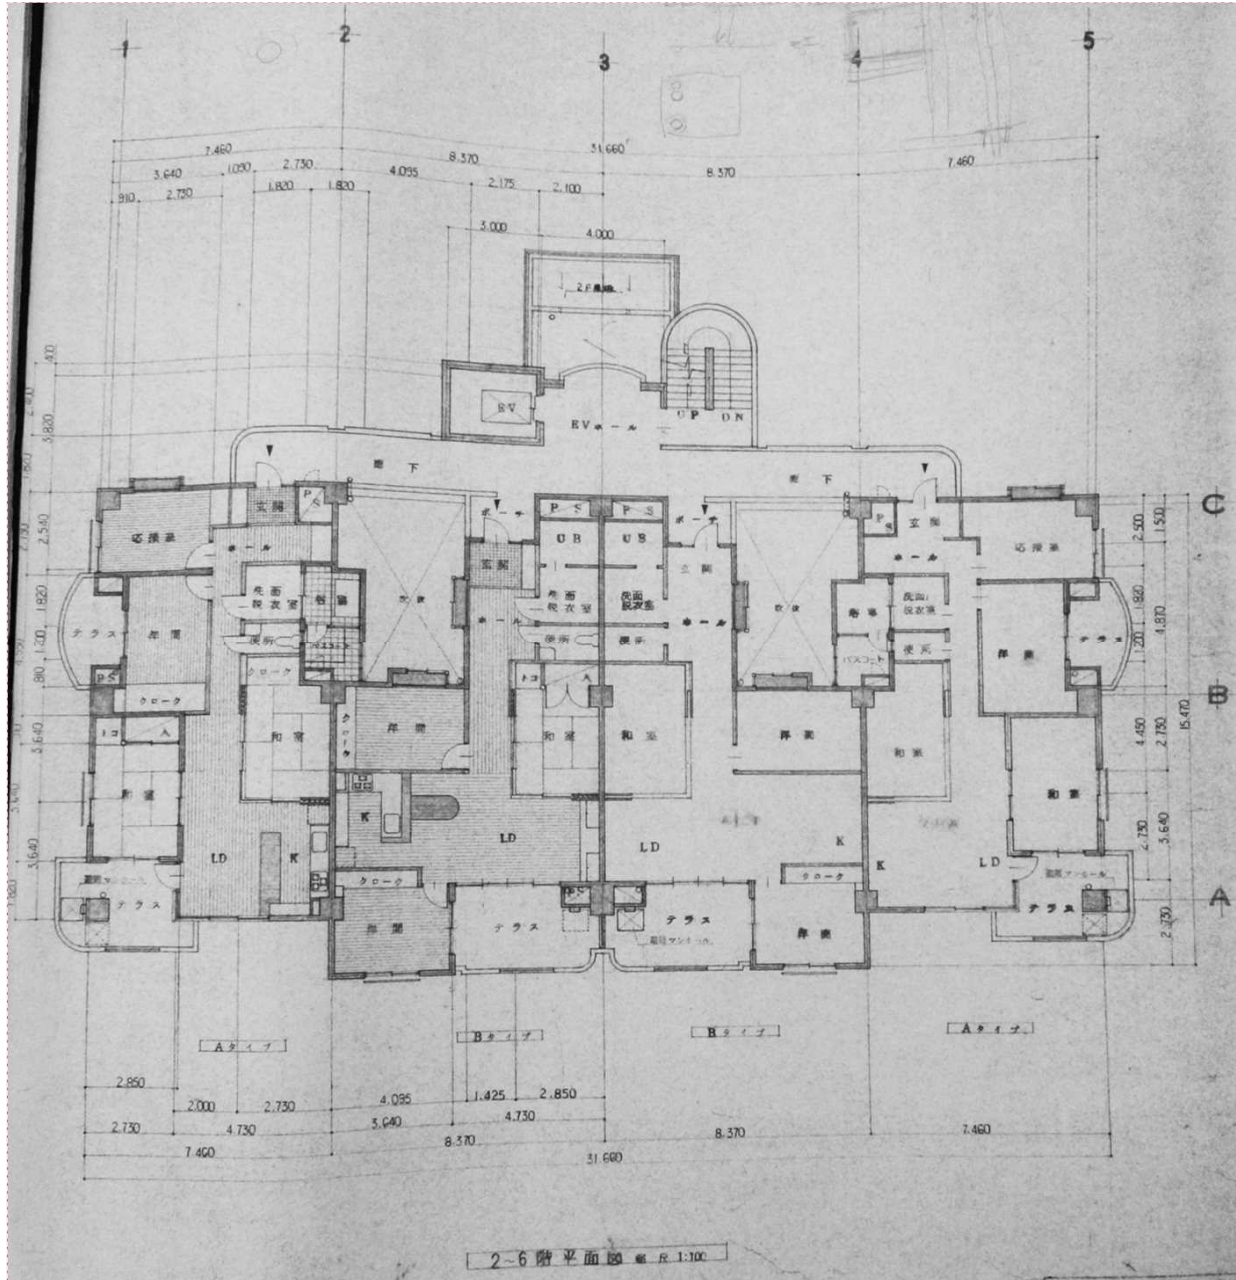

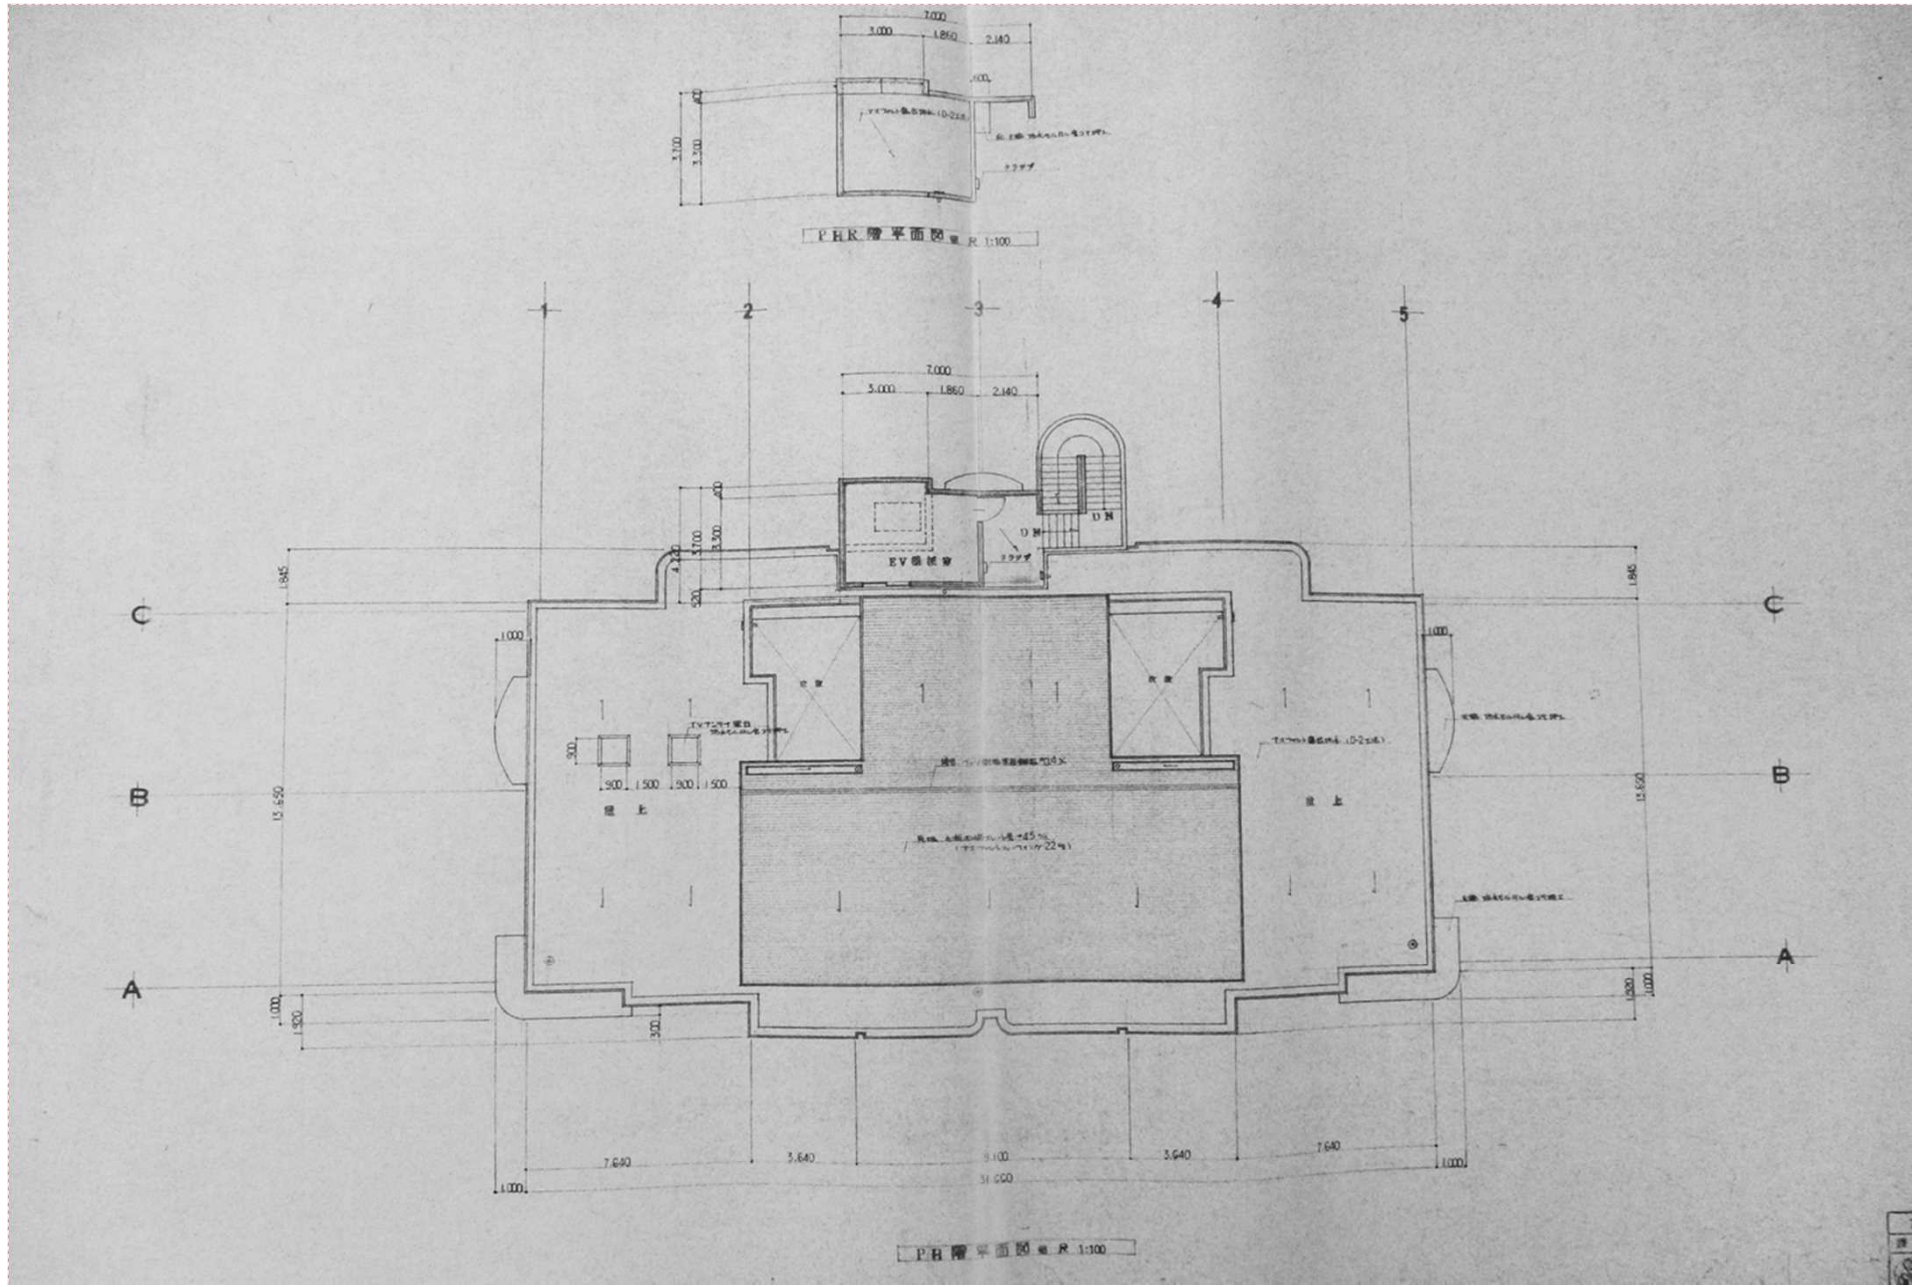

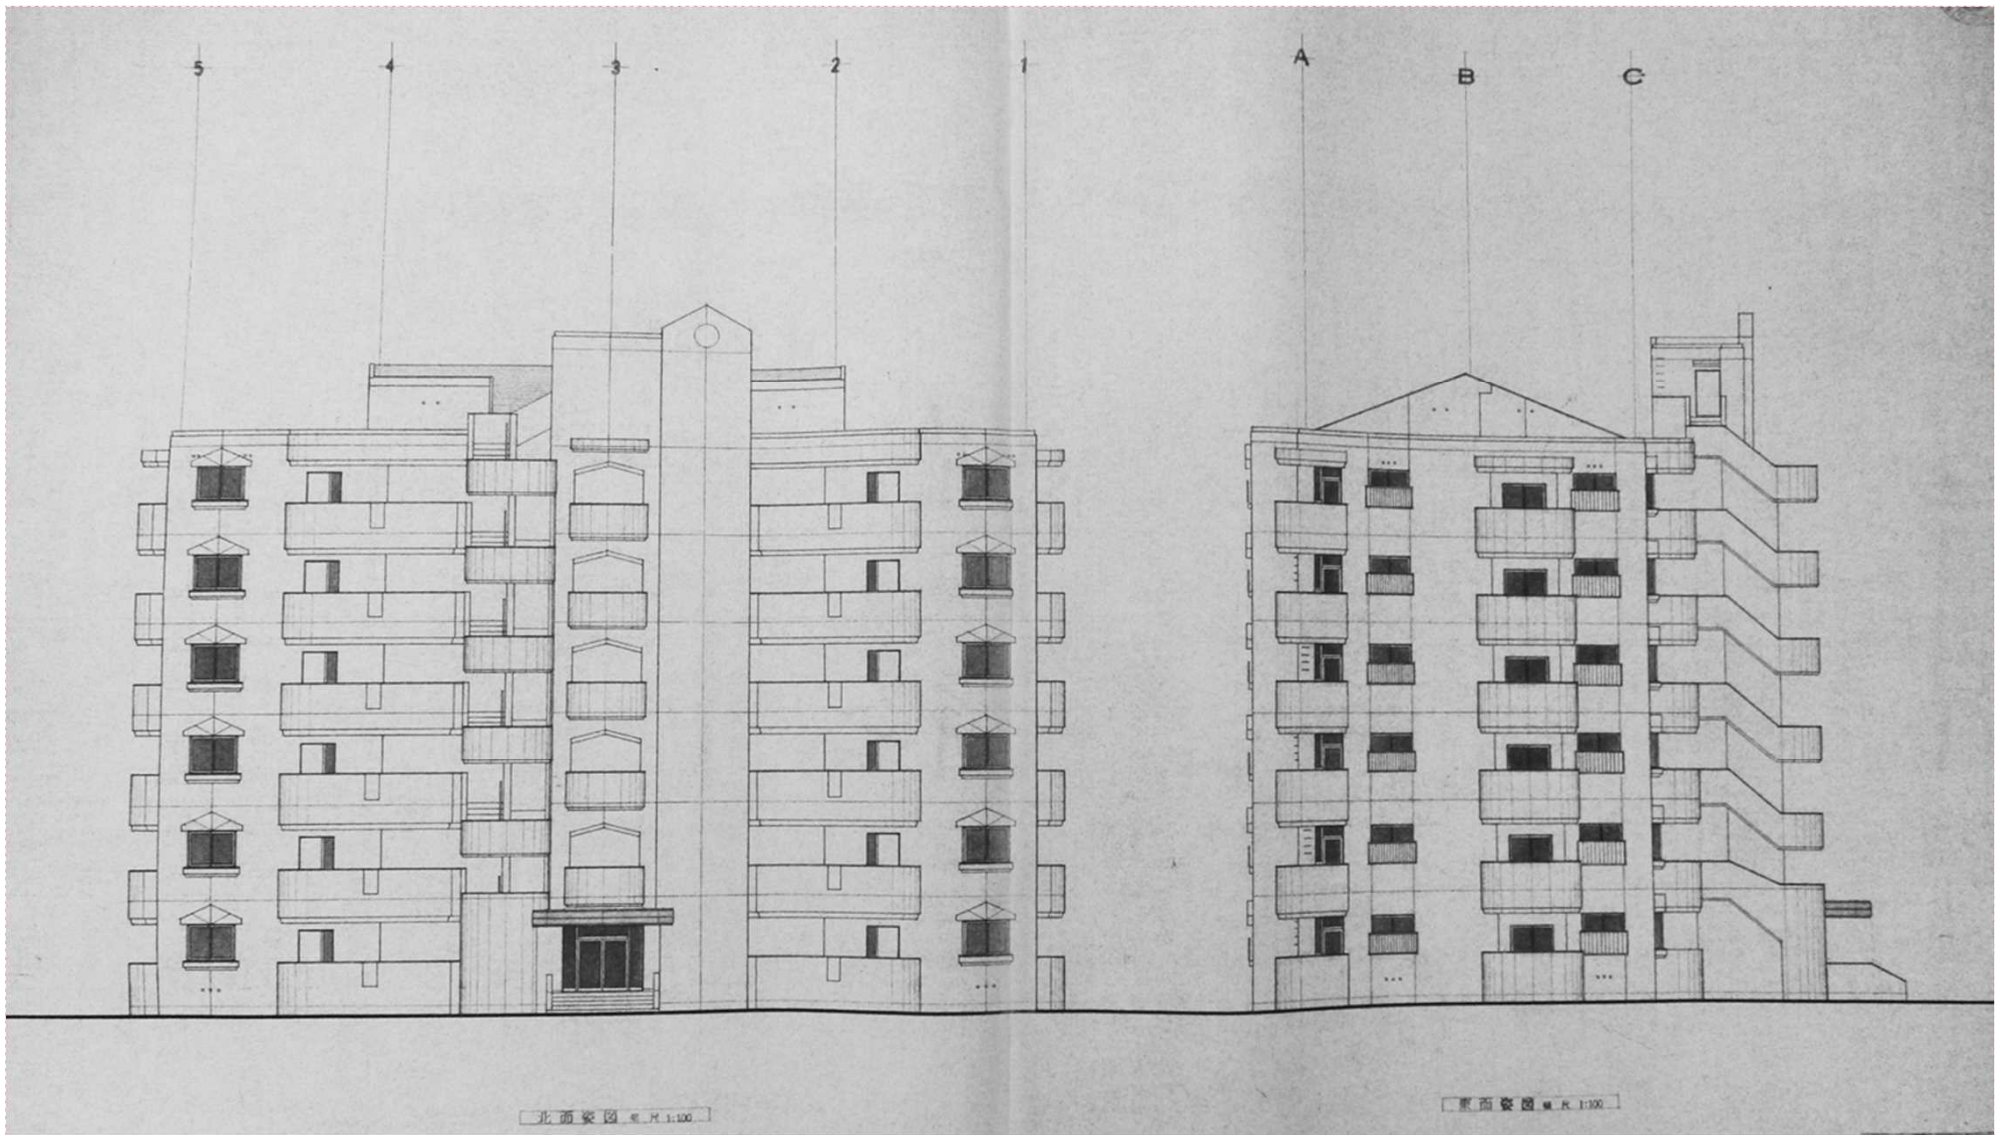

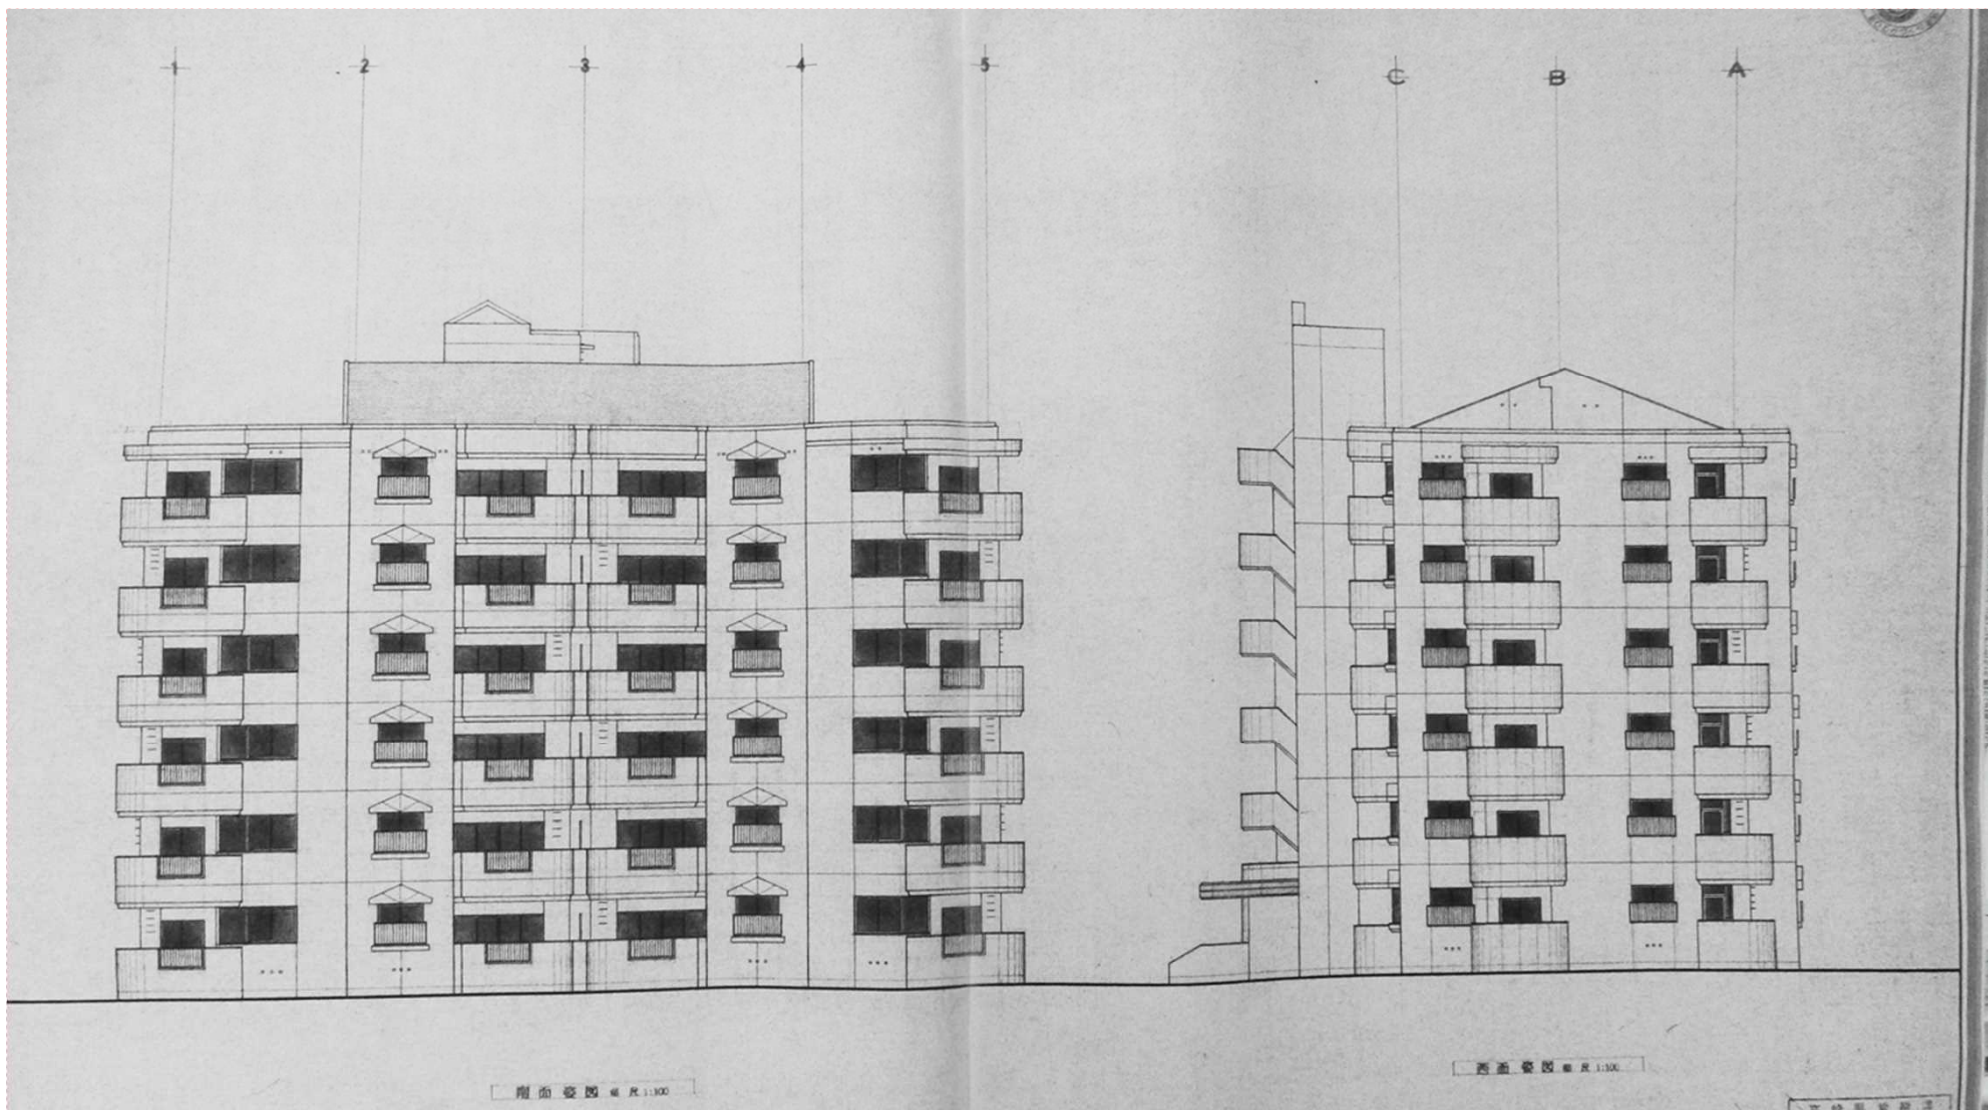

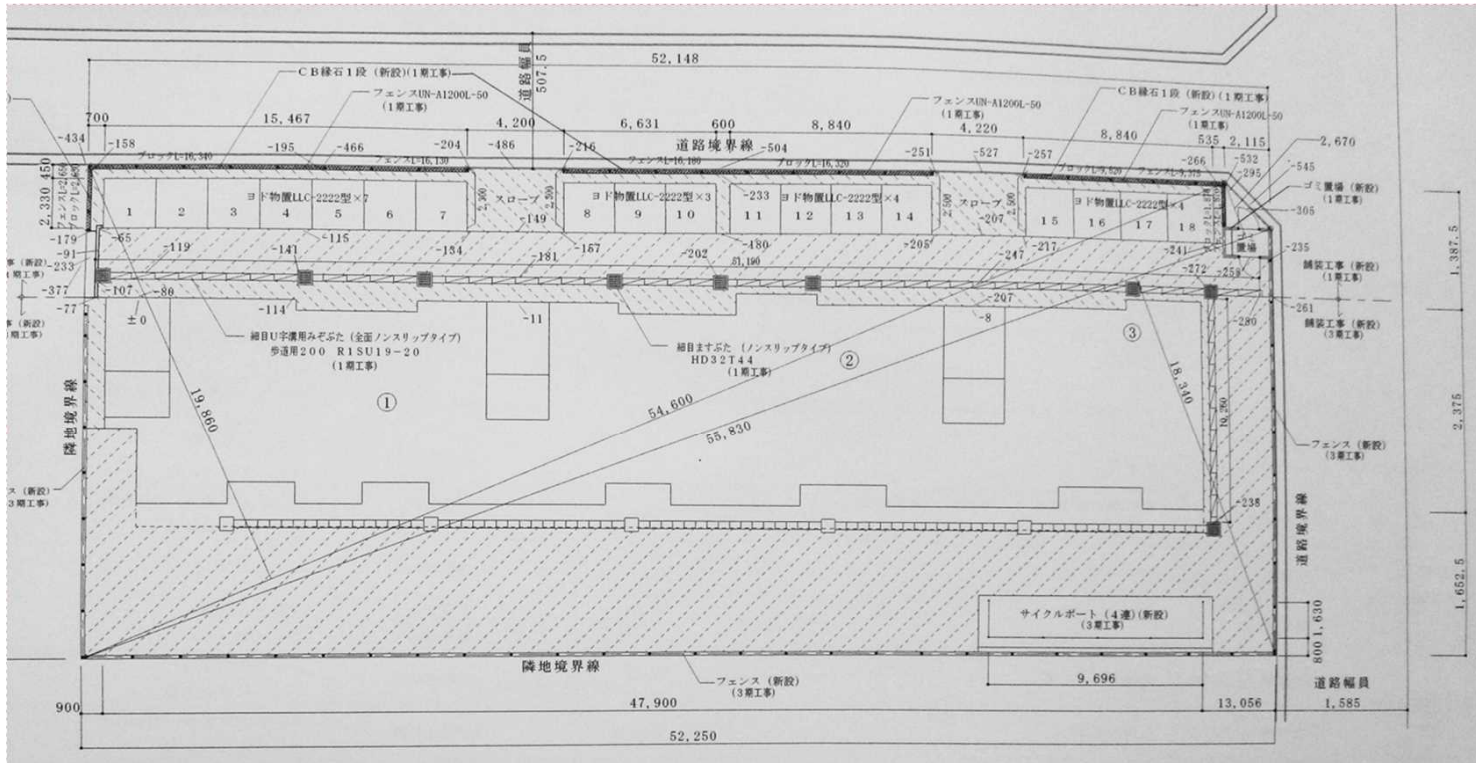



改修後
配置図 S=1:200


医師公舎


申請外部分		床面積			合計	倉庫(除却部分)
		倉庫(新設建物)	カーポート(新設建物)	小計		
住宅部分(既存建物)	4階	211.05㎡	—	—	211.05㎡	—
	3階	426.32㎡	—	—	426.32㎡	—
	2階	426.32㎡	—	—	426.32㎡	—
	1階	426.32㎡	88.01㎡	15.80㎡	530.13㎡	83.18㎡
合計		1490.01㎡	88.01㎡	15.80㎡	1593.82㎡	83.18㎡


申請外部分		建築面積			合計	倉庫(除却部分)
		倉庫(新設建物)	カーポート(新設建物)	小計		
住宅部分(既存建物)		426.32㎡	88.01㎡	15.80㎡	530.13㎡	83.18㎡

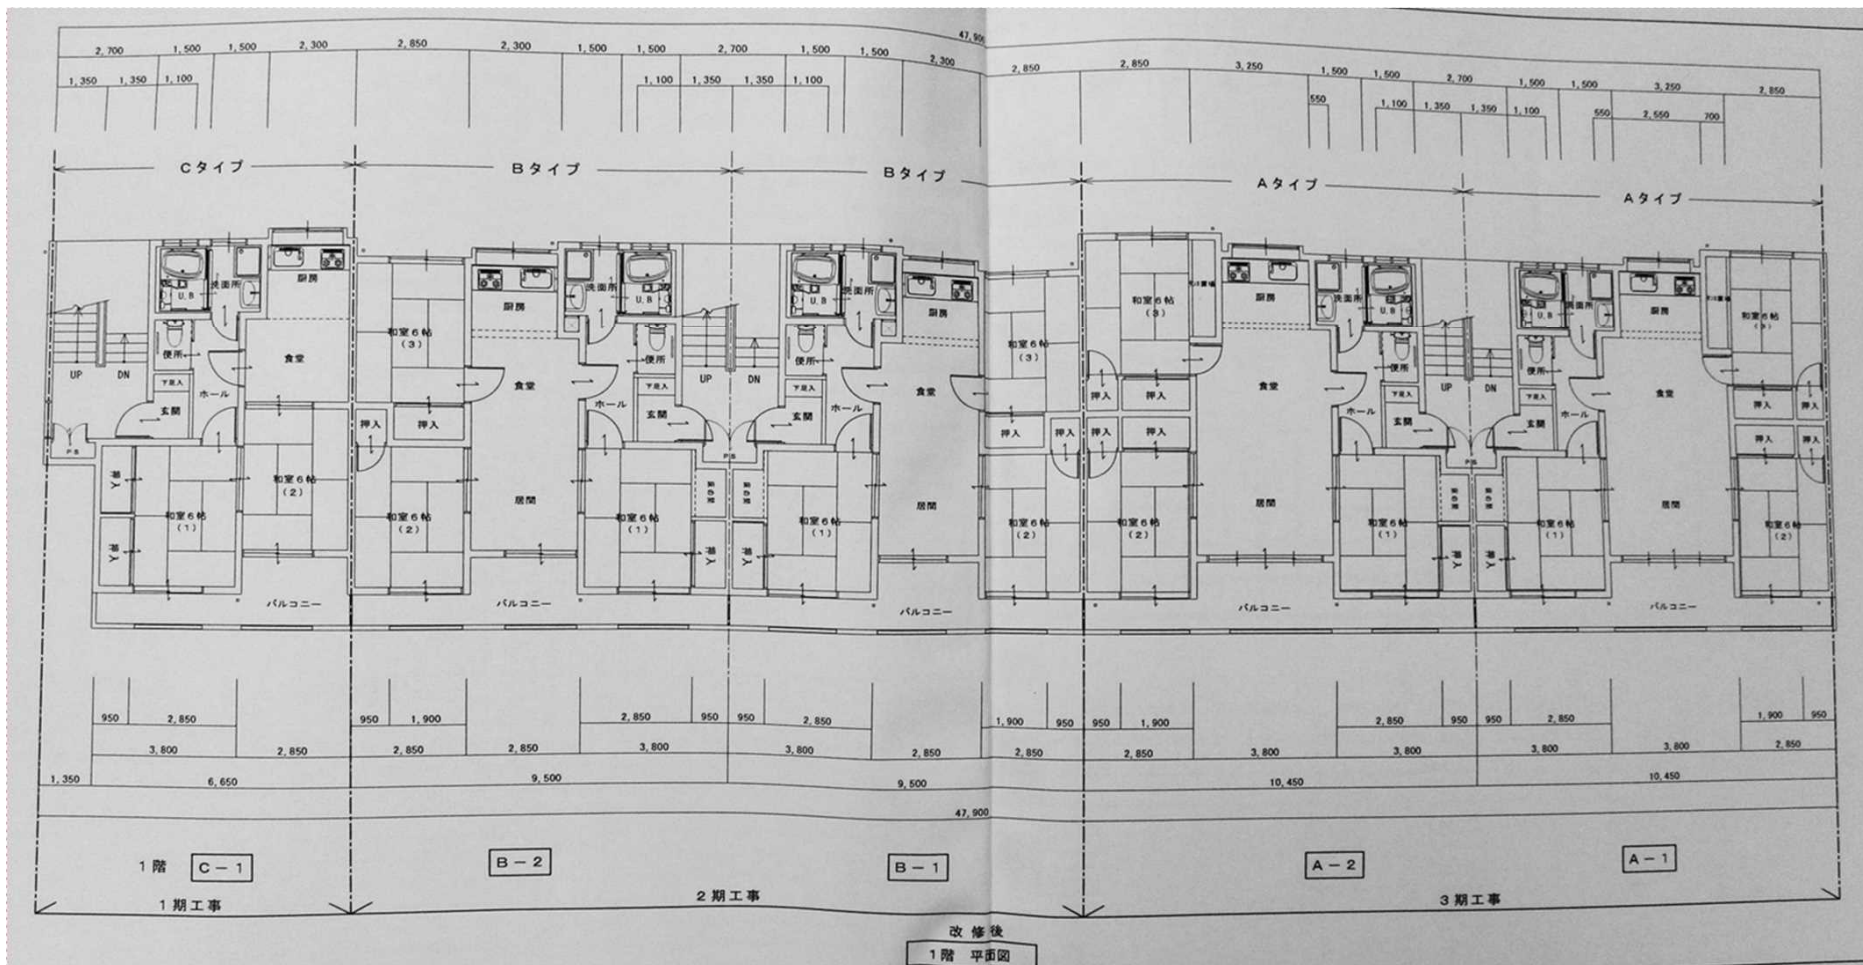


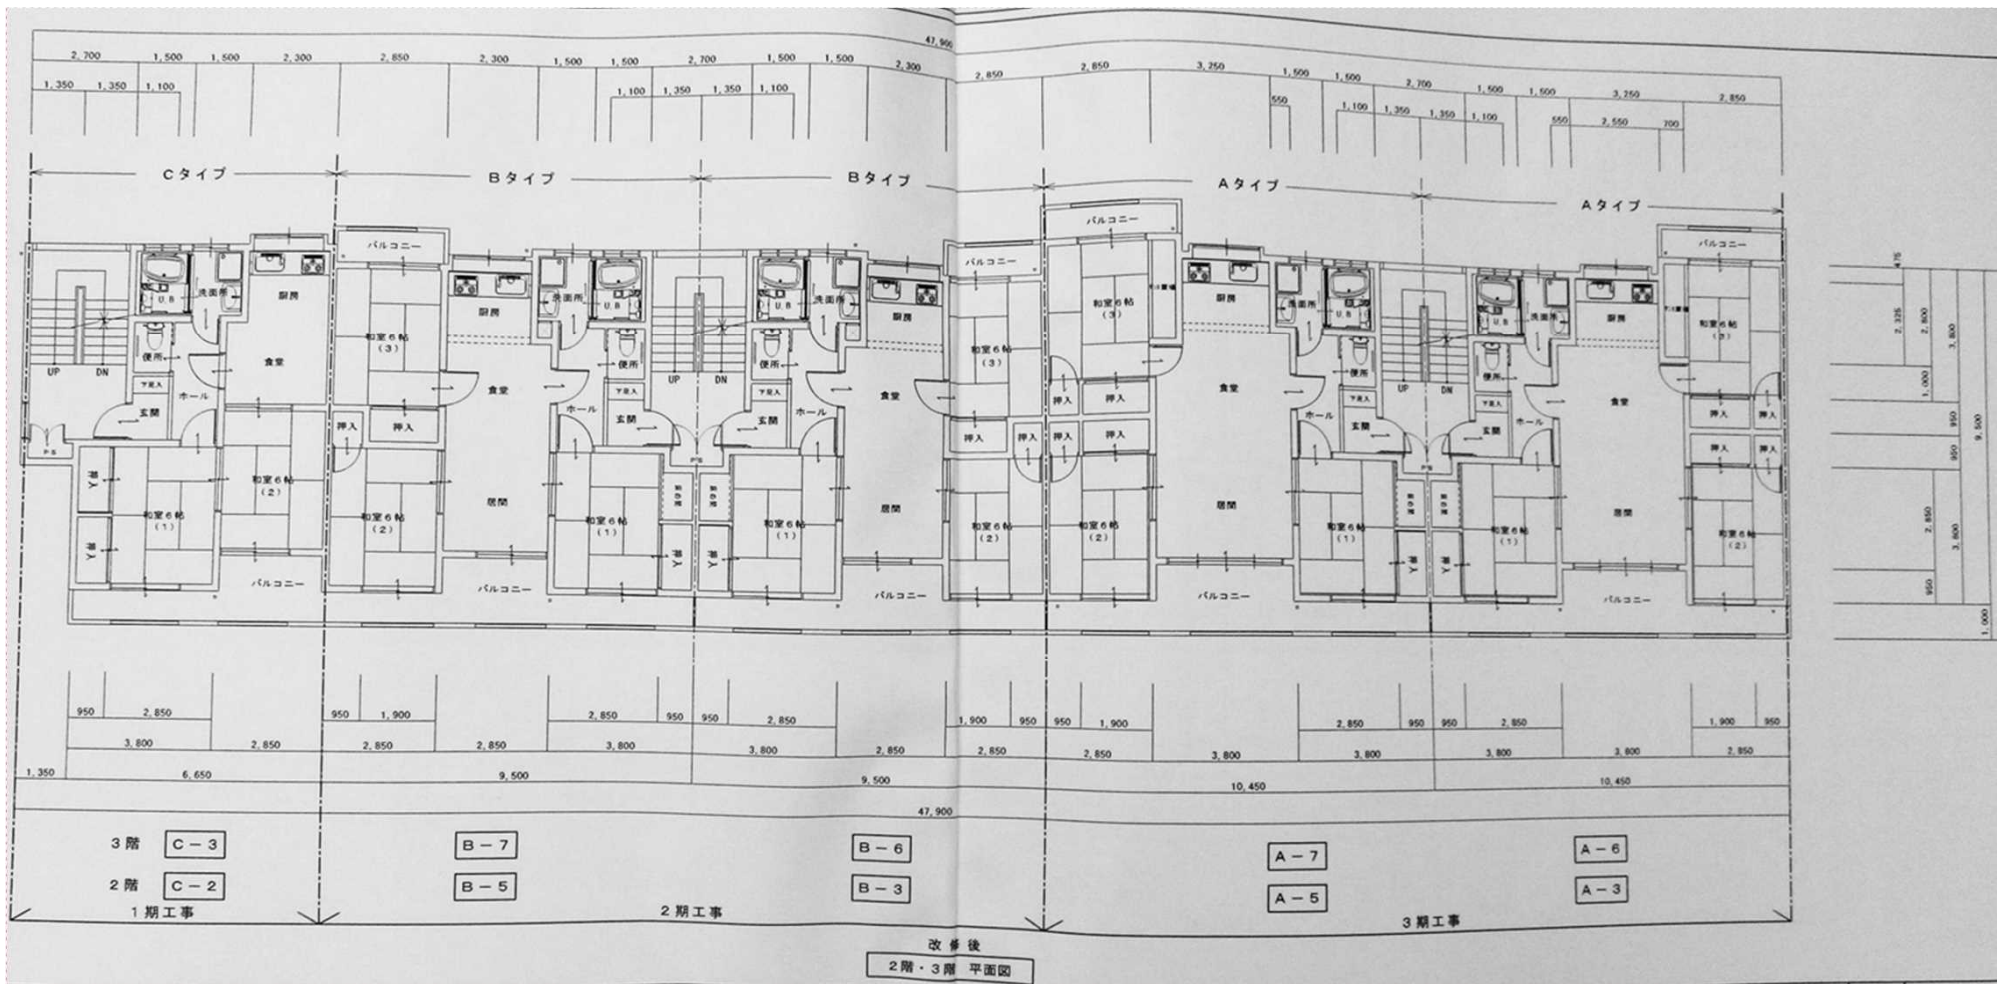

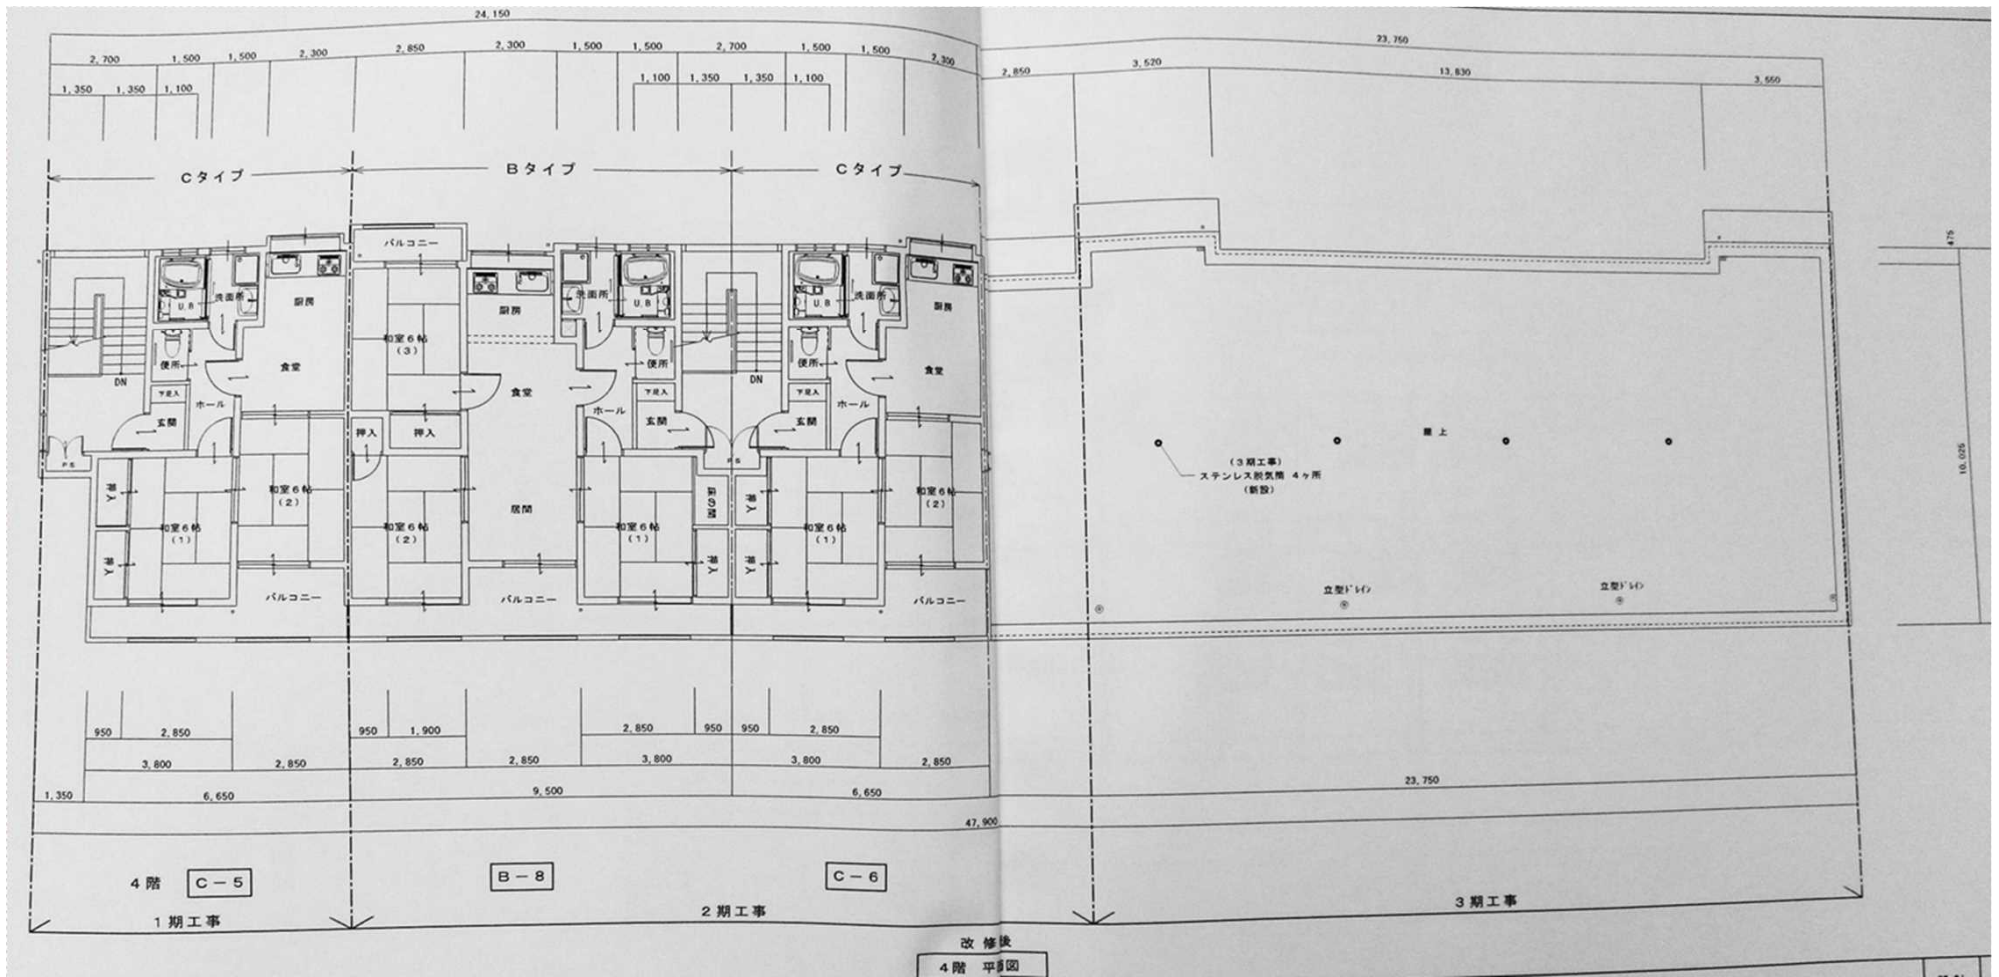

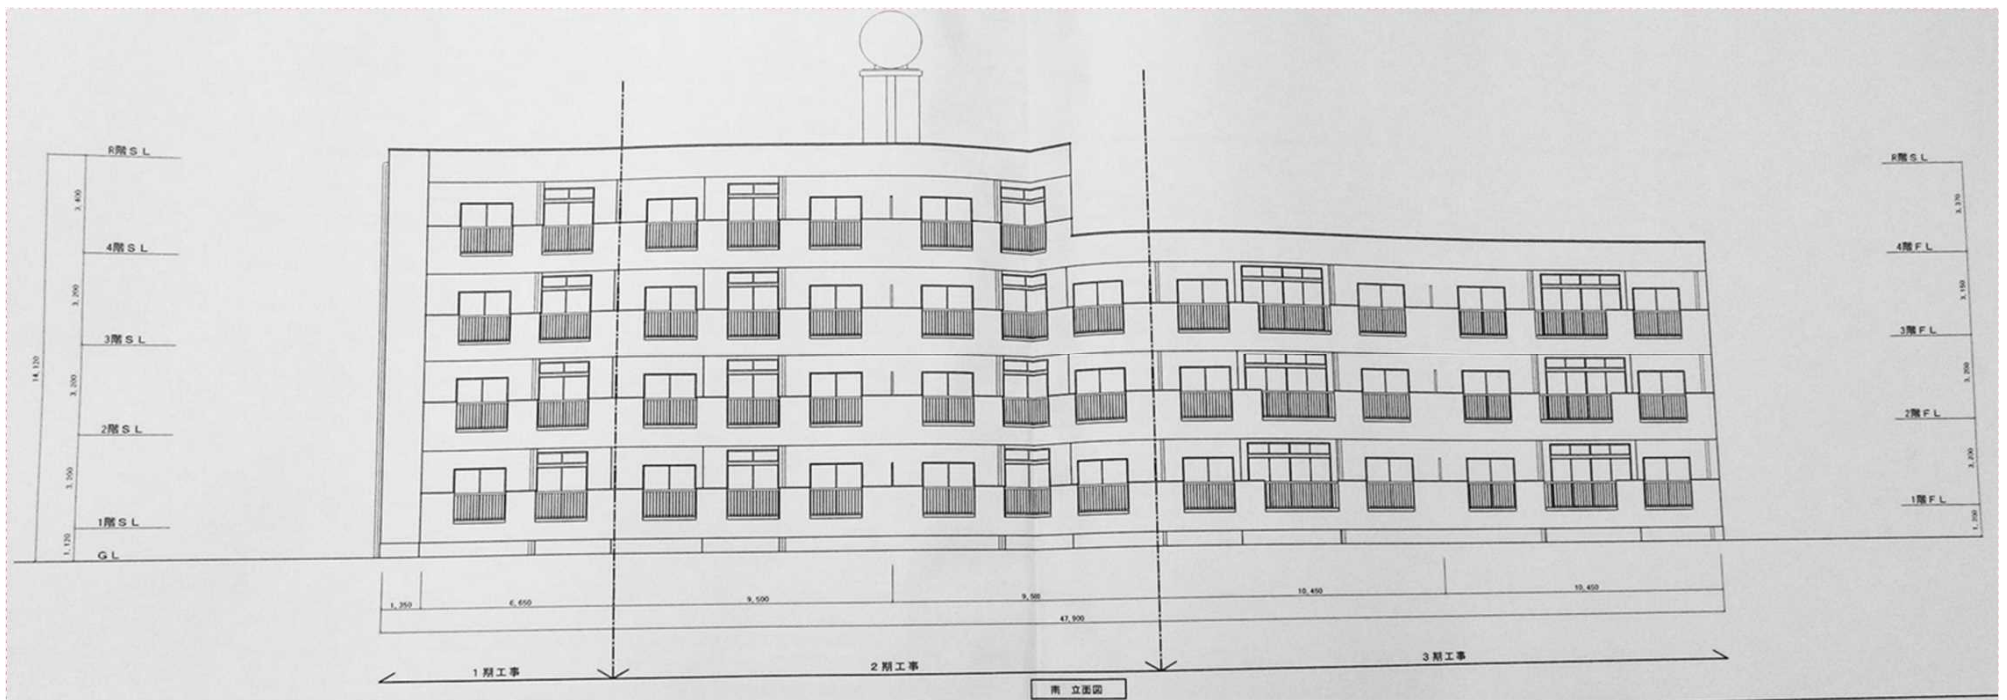


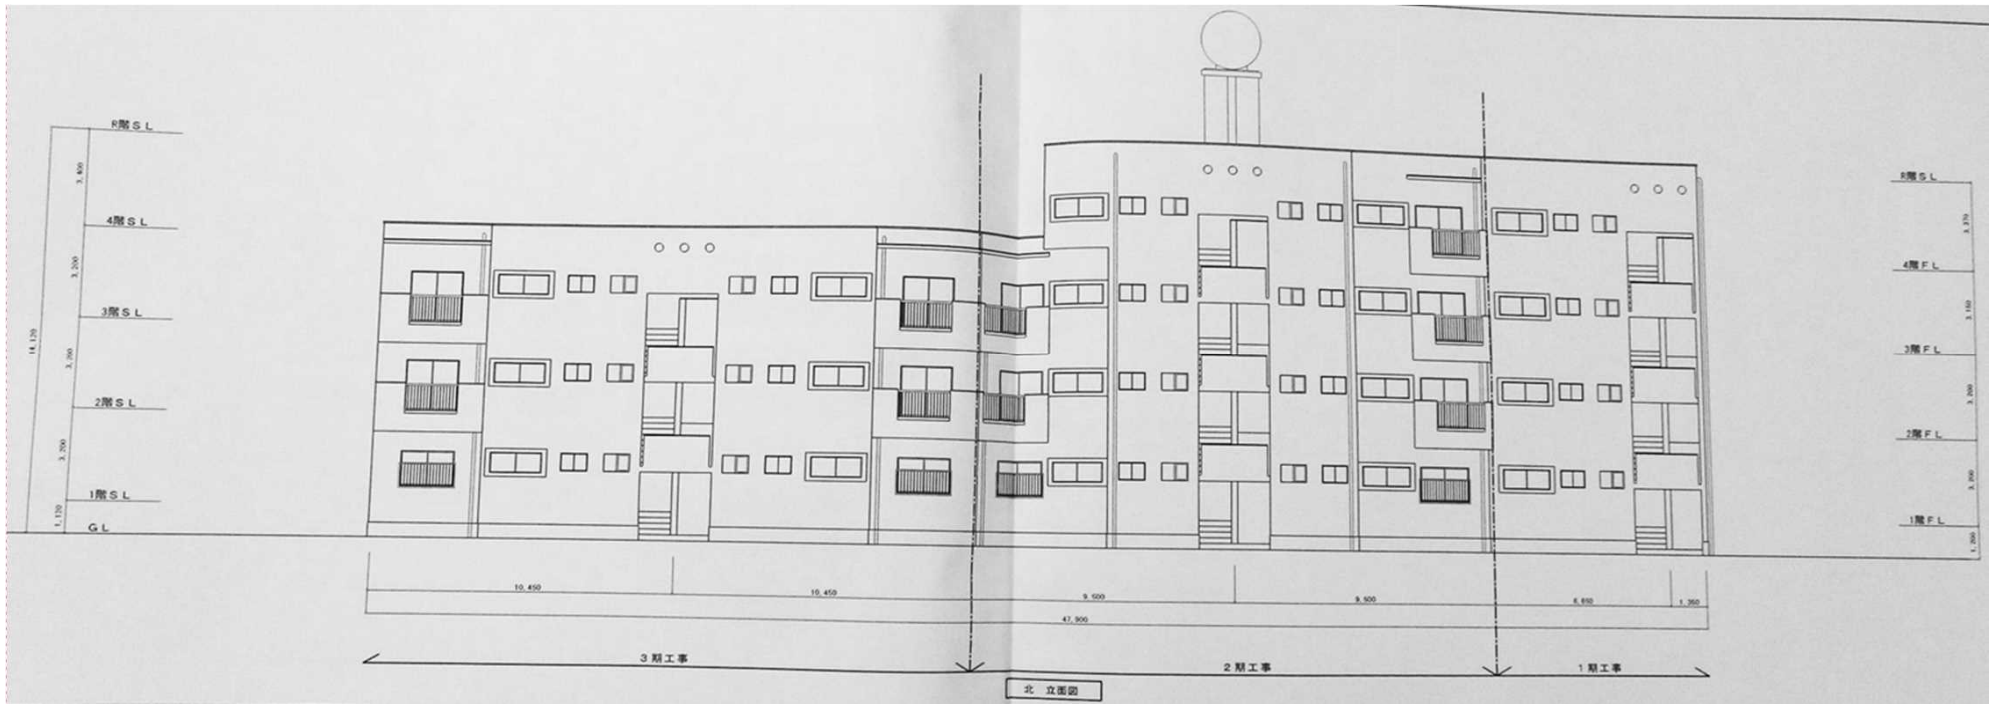


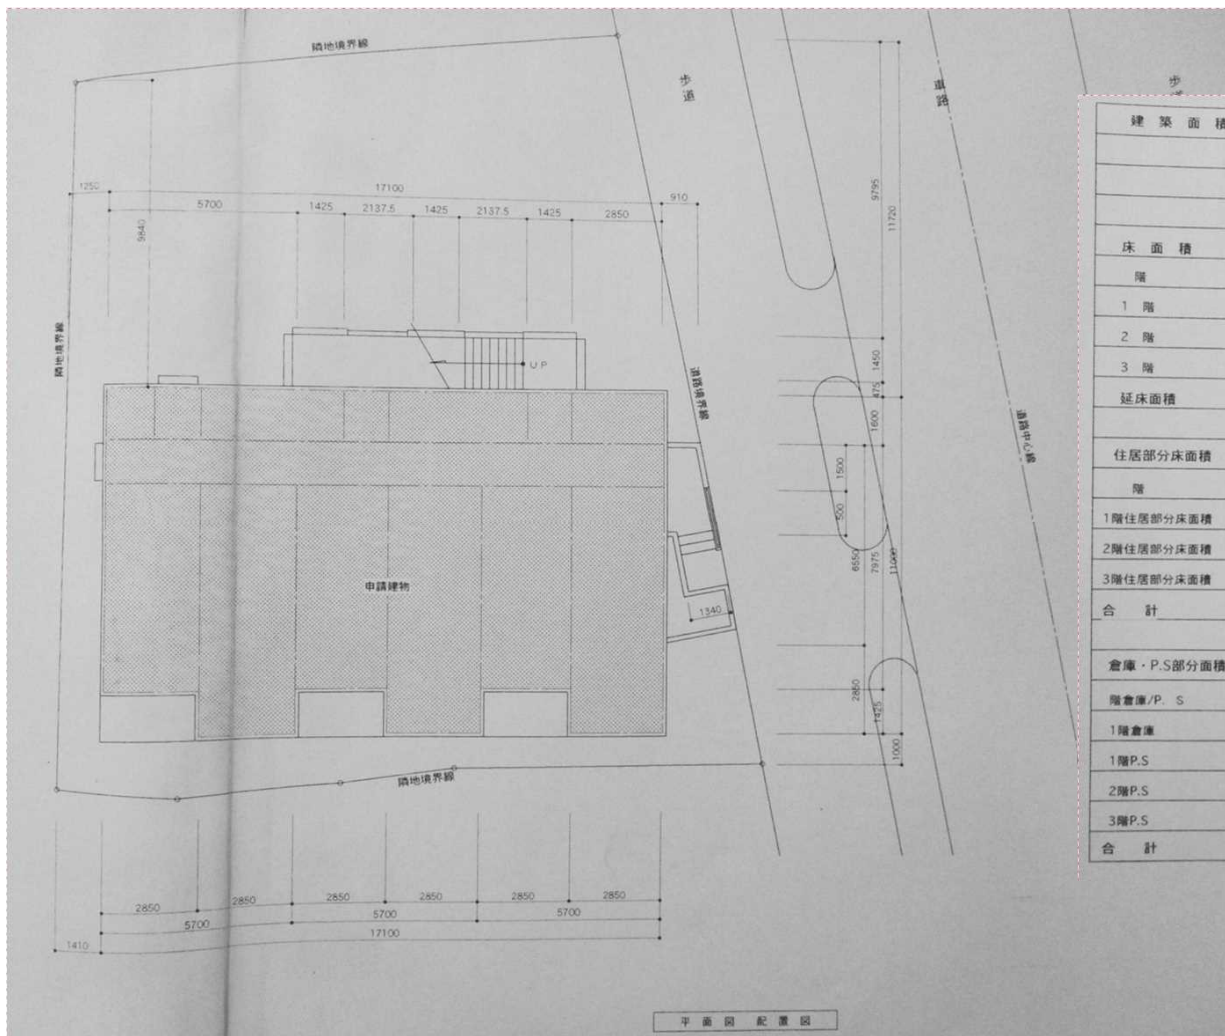



建築面積			
	符号	算定式	面積(m ²)
	f + g + h + i	$4.06 \times 3 + 163.73 + 16.459 + 0.6 = 192.969$	192.969
床面積			
階	符号	算定式	面積(m ²)
1 階	a × 3 + c + d 1 × 3 + d 2 × 6 + e 1 × 3	$40.97 \times 3 + 32.49 + 1.60 \times 3 + 2.28 \times 6 + 0.68 \times 3 = 175.92$	175.92
2 階	b × 3 + e 2 × 3	$41.40 \times 3 + 0.81 \times 3 = 126.63$	126.63
3 階	b × 3 + e 2 × 3	$41.40 \times 3 + 0.81 \times 3 = 126.63$	126.63
延床面積			429.18
住居部分床面積			
階	符号	算定式	面積(m ²)
1階住居部分床面積	a × 3	$40.97 \times 3 = 122.91$	122.91
2階住居部分床面積	b × 3	$41.40 \times 3 = 124.2$	124.2
3階住居部分床面積	b × 3	$41.40 \times 3 = 124.2$	124.2
合 計			371.31
倉庫・P.S部分面積			
階倉庫/P.S	符号	算定式	面積(m ²)
1階倉庫	d 1 × 3 + d 2 × 6	$1.6 \times 3 + 13.68 \times 6 = 86.88$	86.88
1階P.S	e 1 × 3	$0.68 \times 3 = 2.04$	2.04
2階P.S	e 2 × 3	$0.81 \times 3 = 2.43$	2.43
3階P.S	e 2 × 3	$0.81 \times 3 = 2.43$	2.43
合 計			93.78


单身醫師公舍

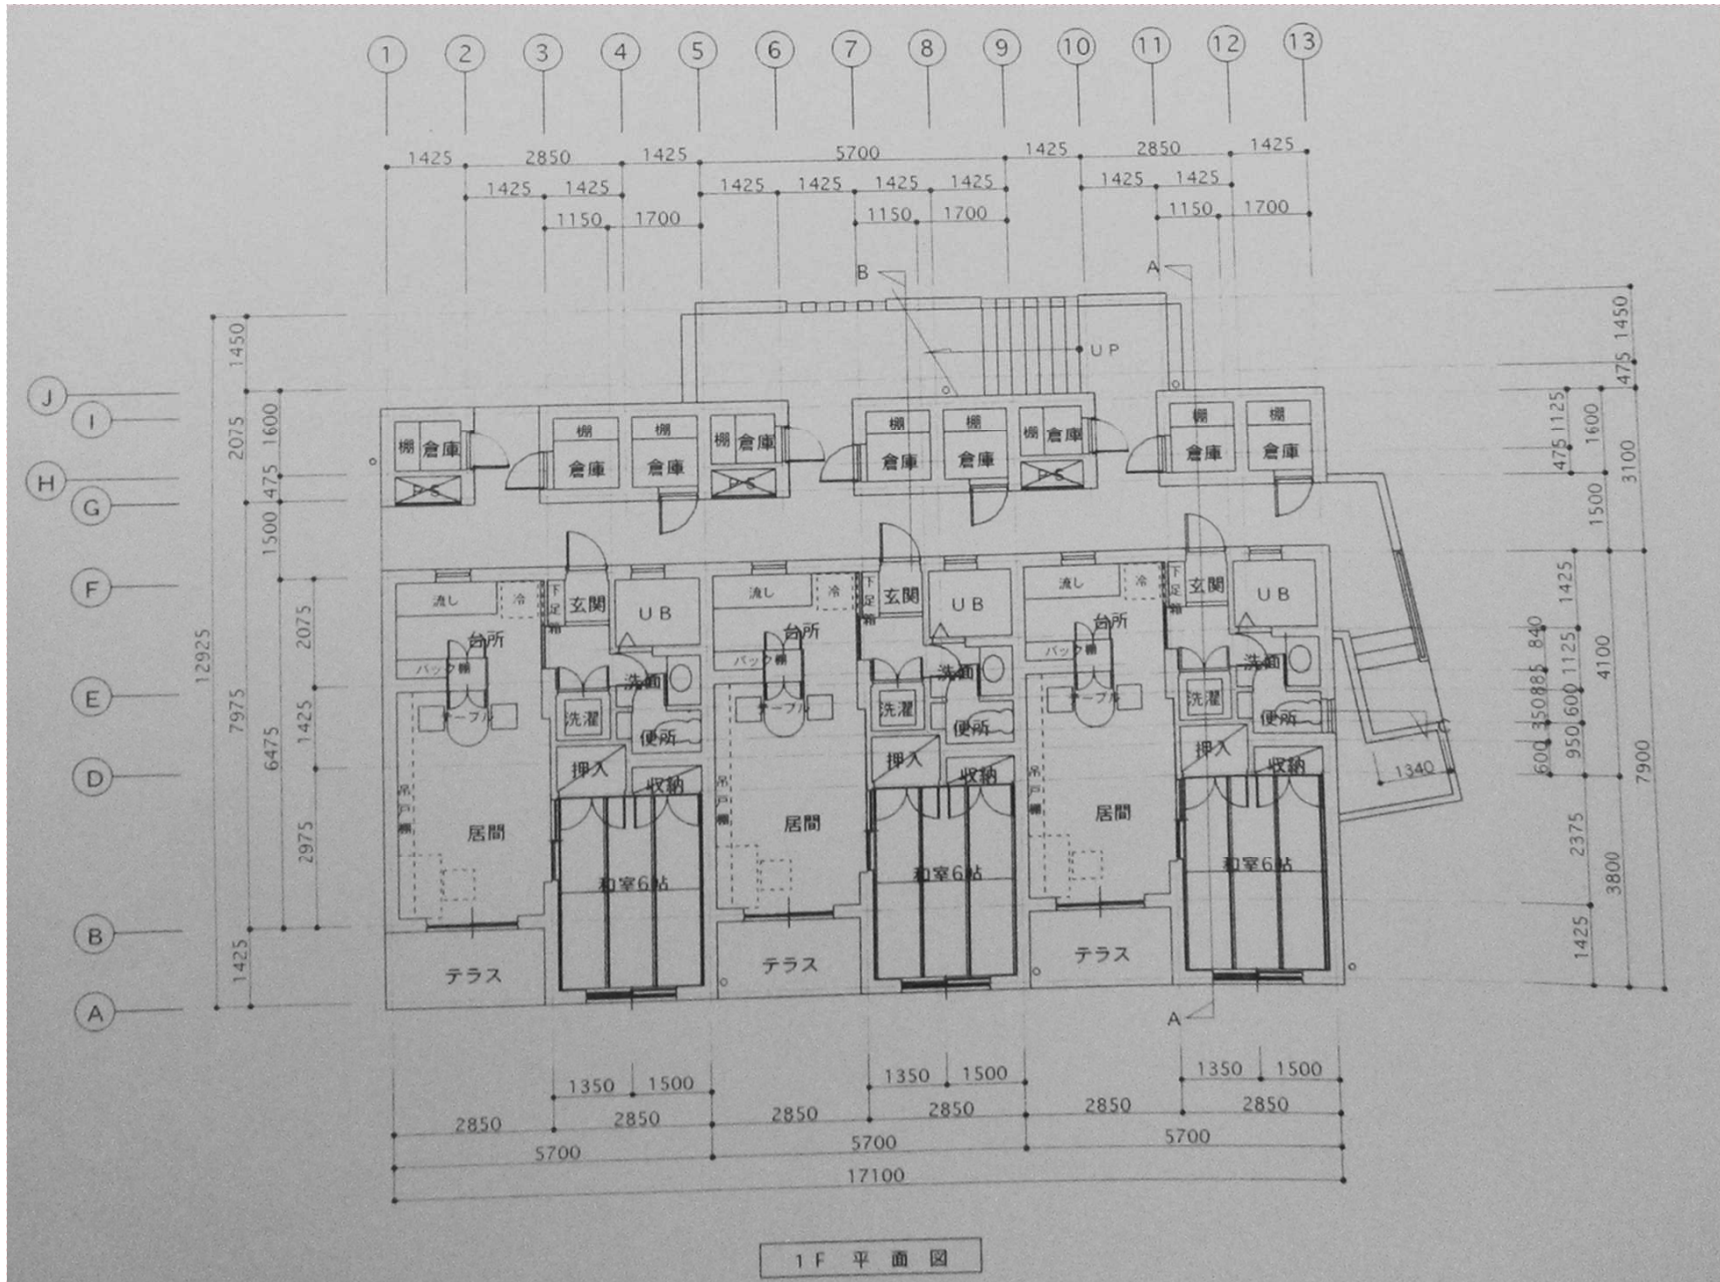

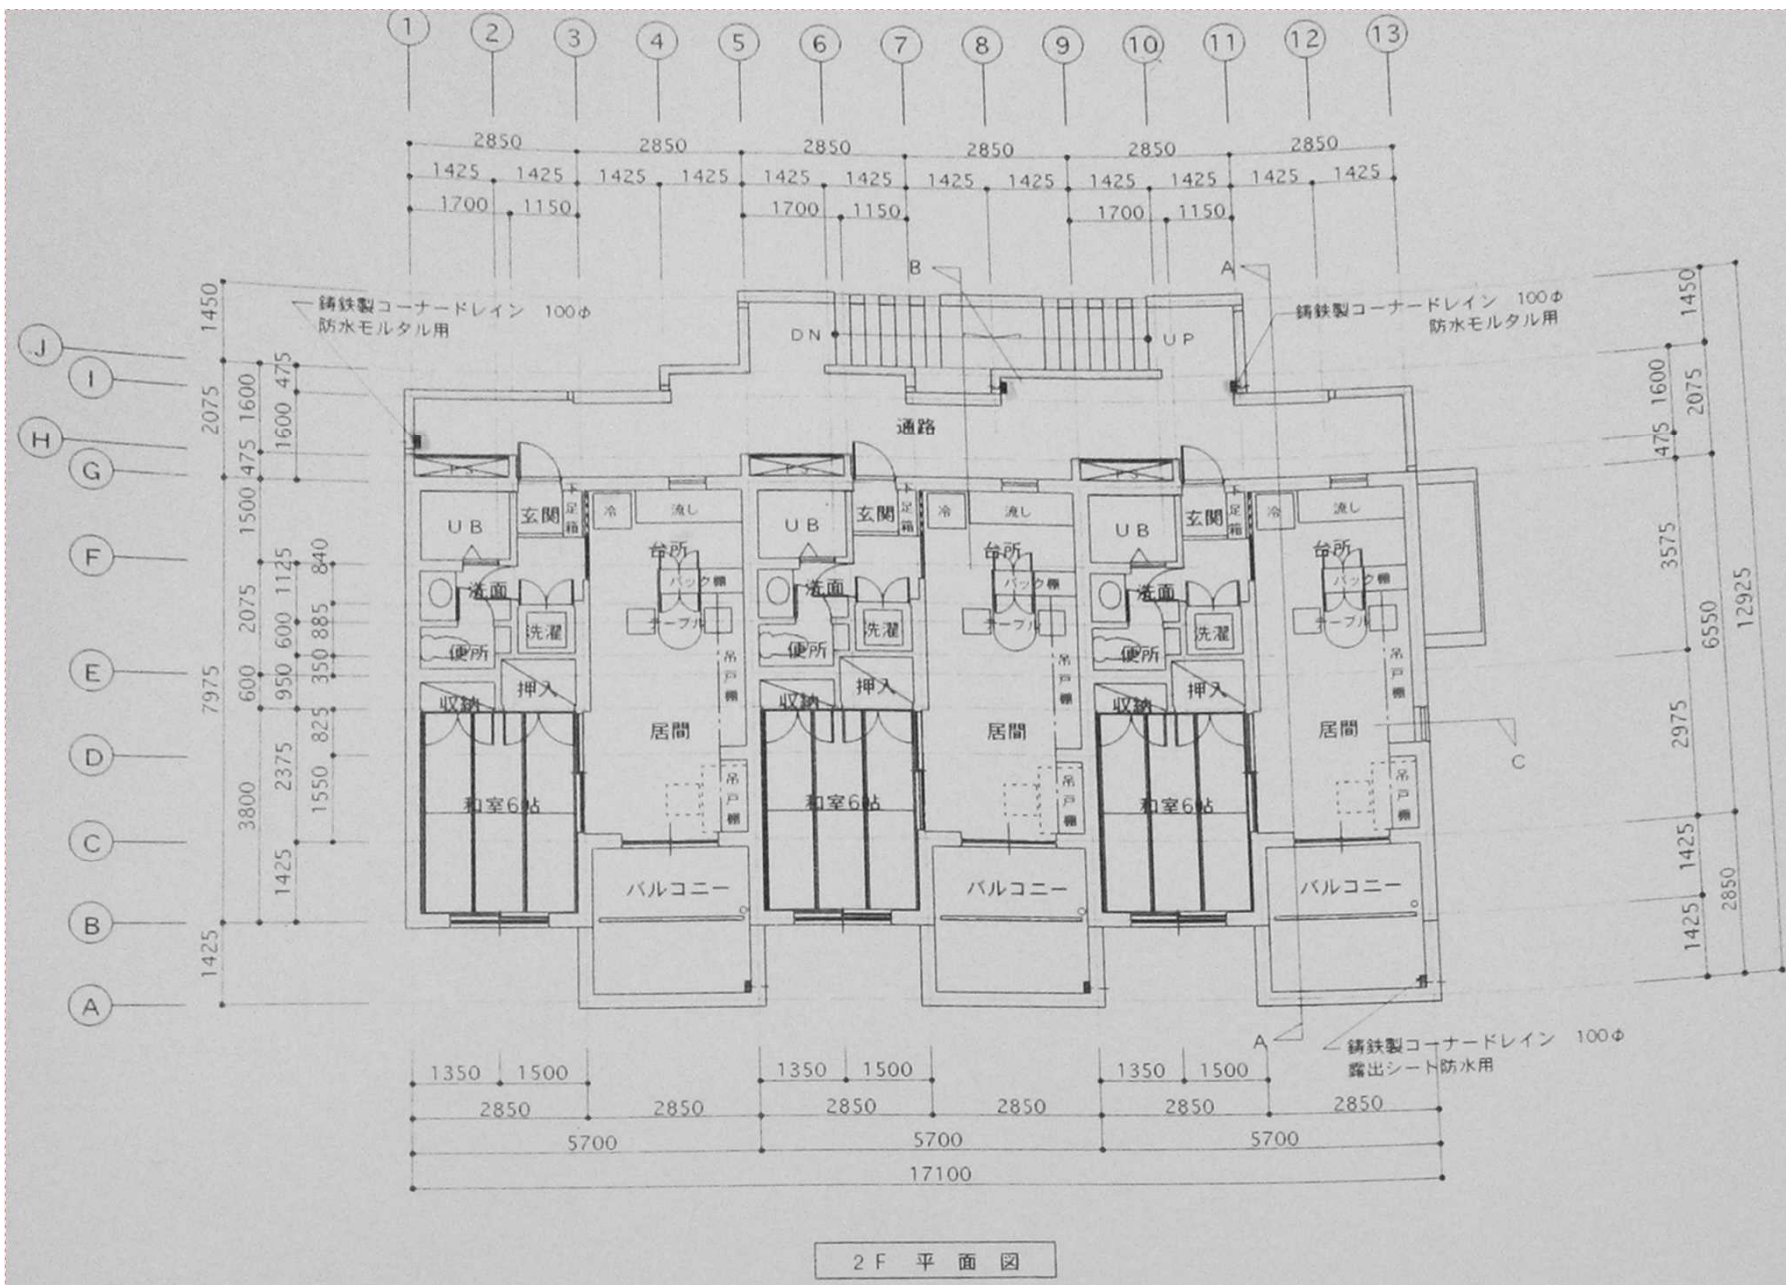

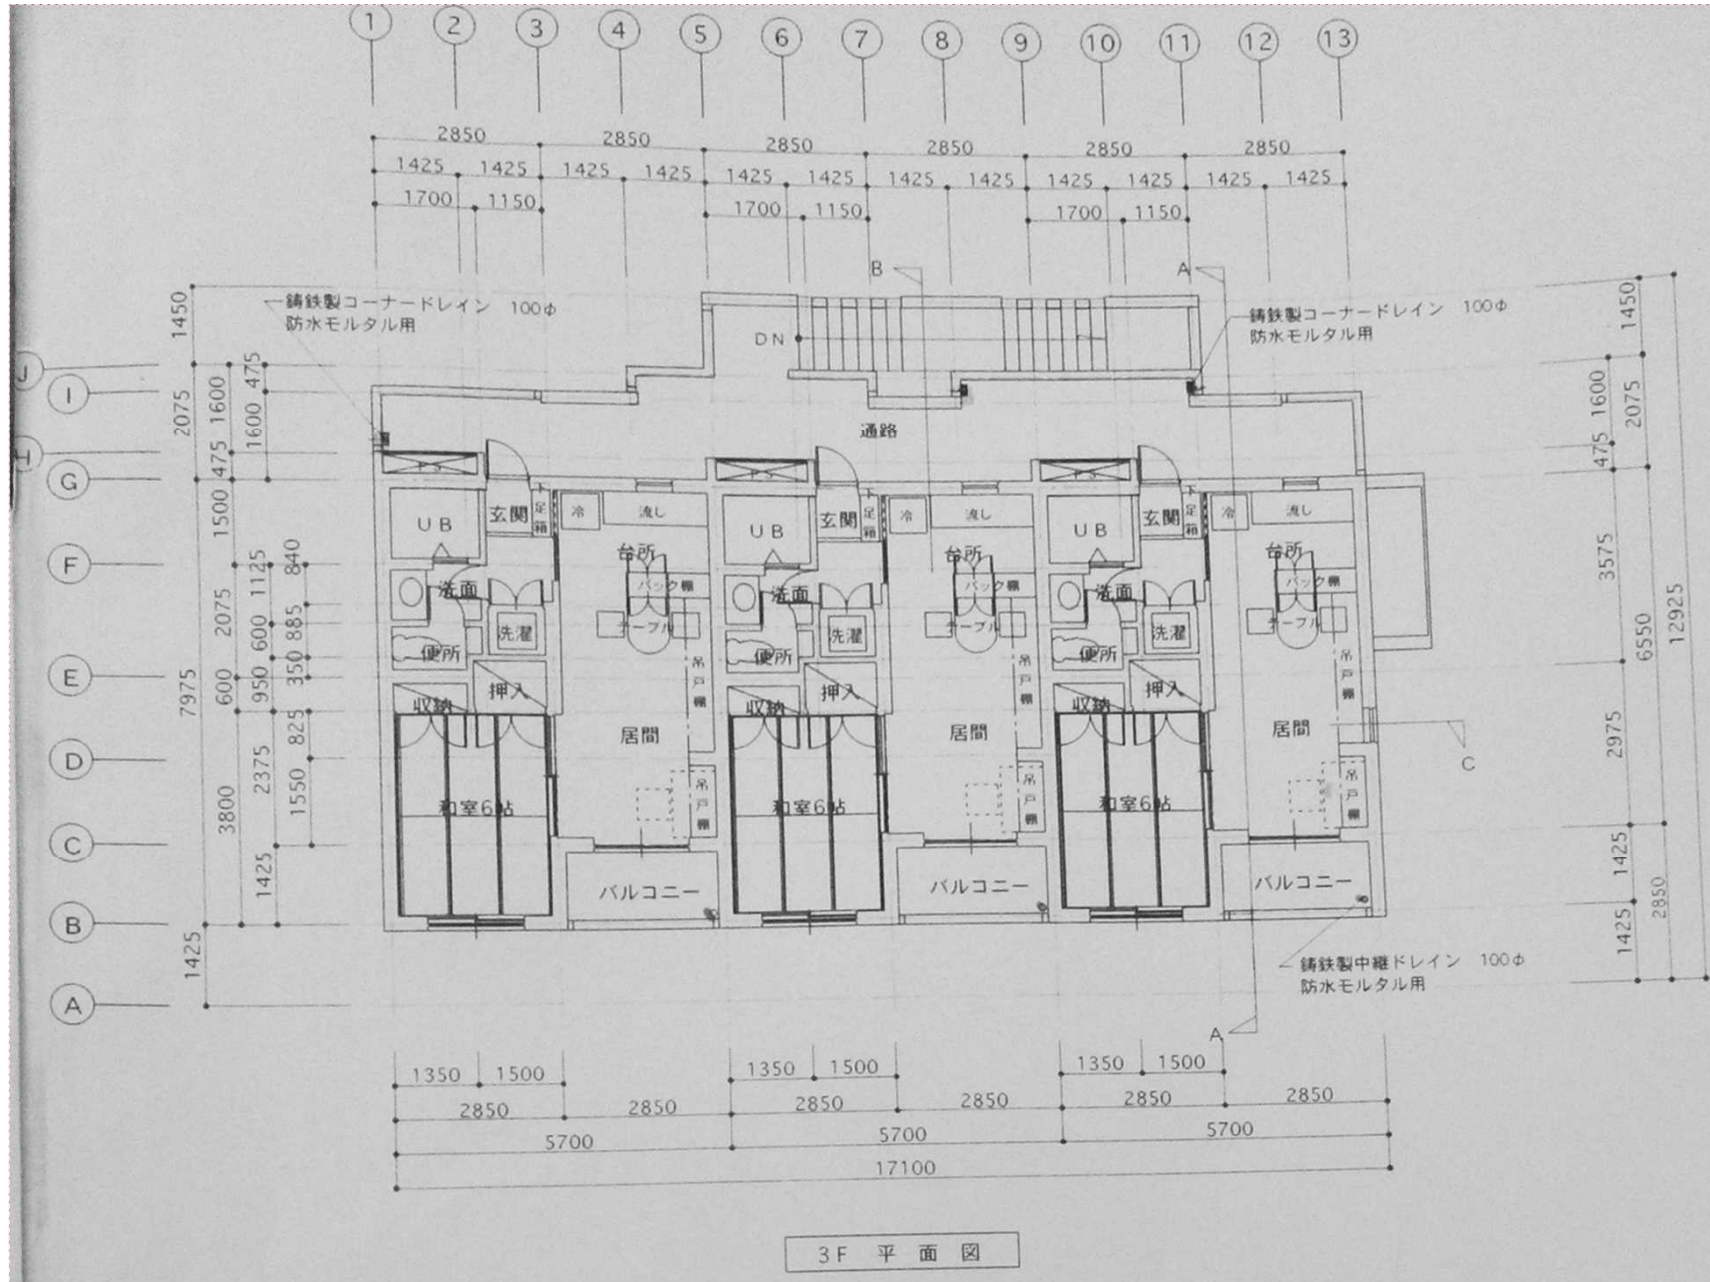


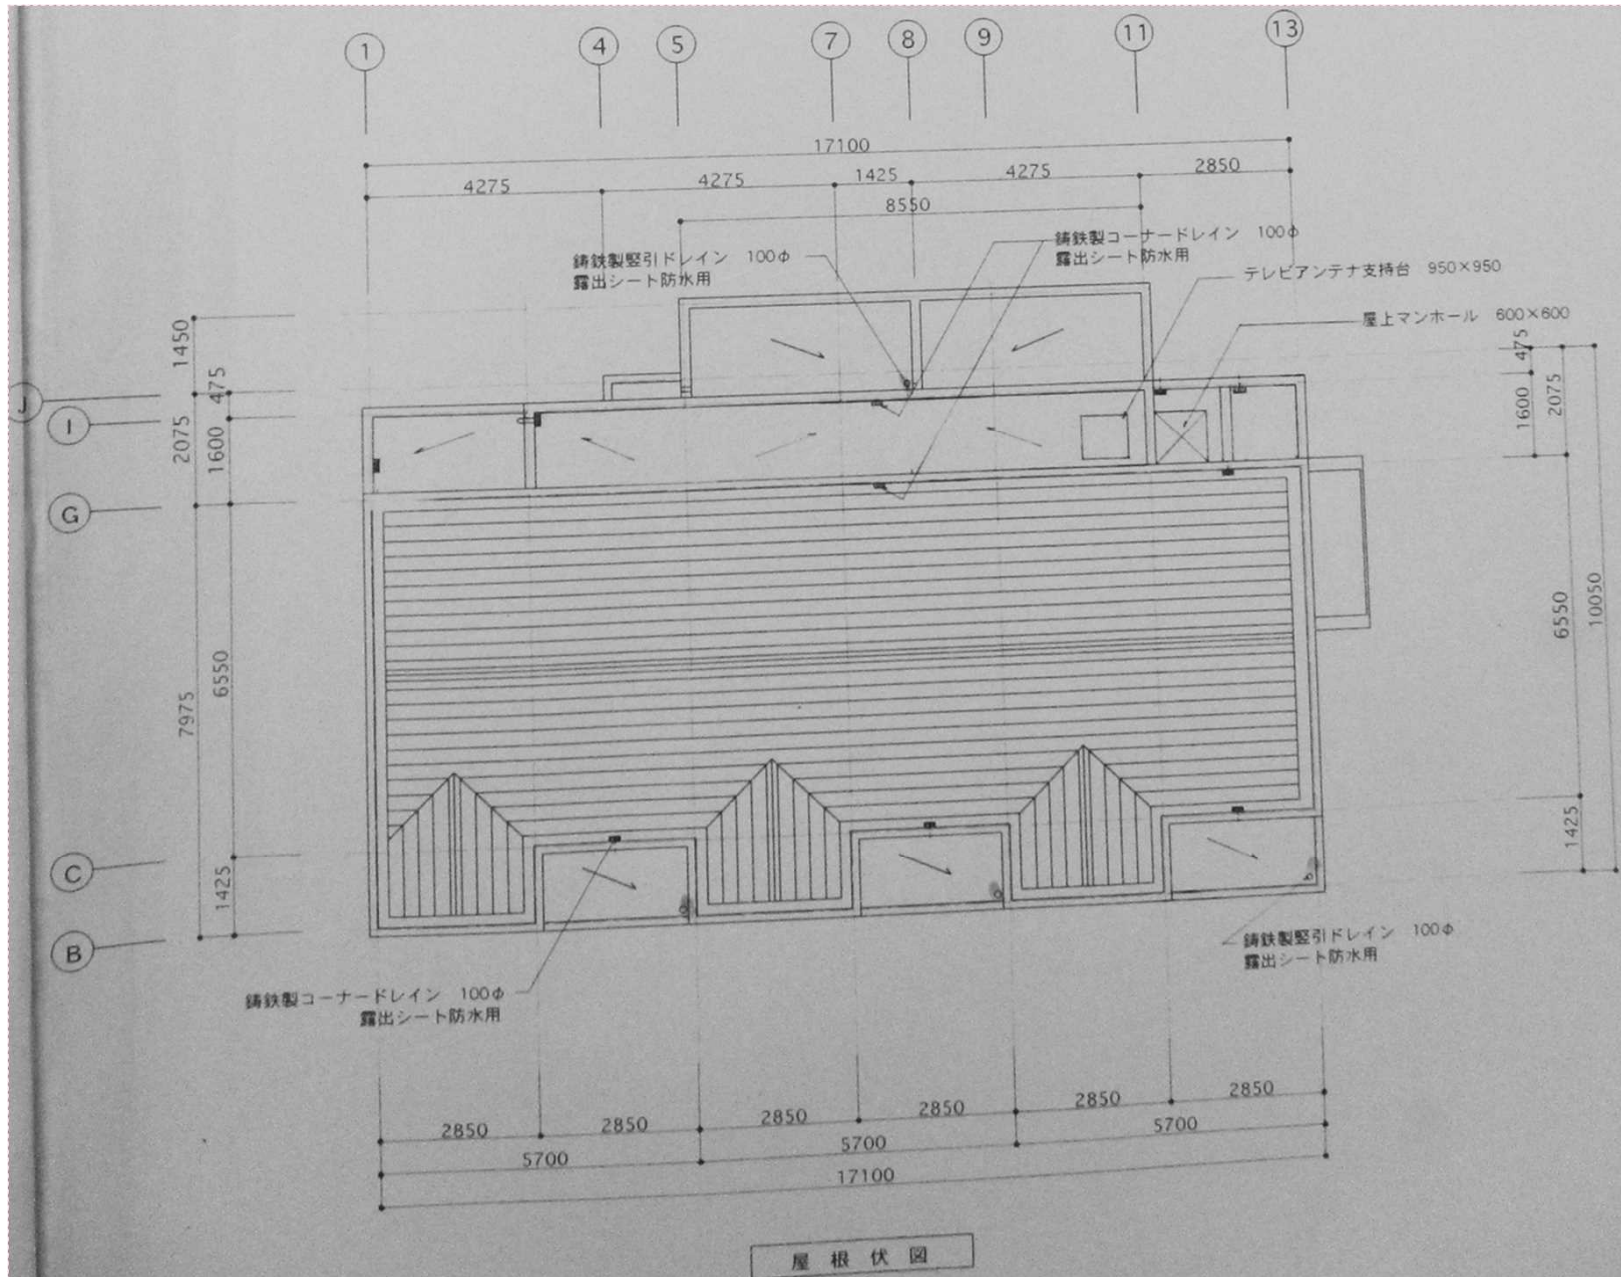

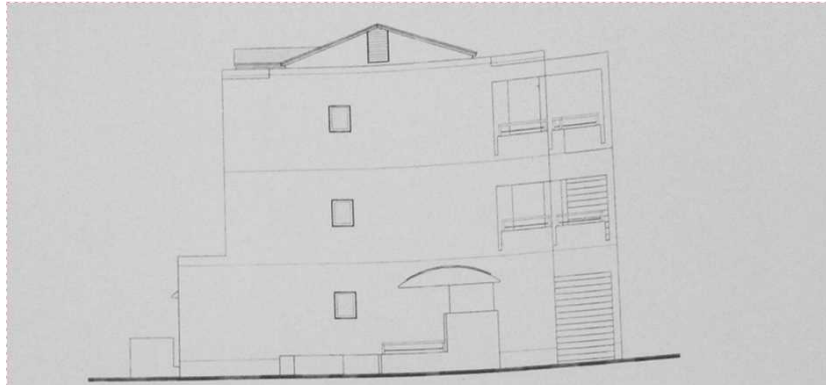

東立面圖

S=1/100

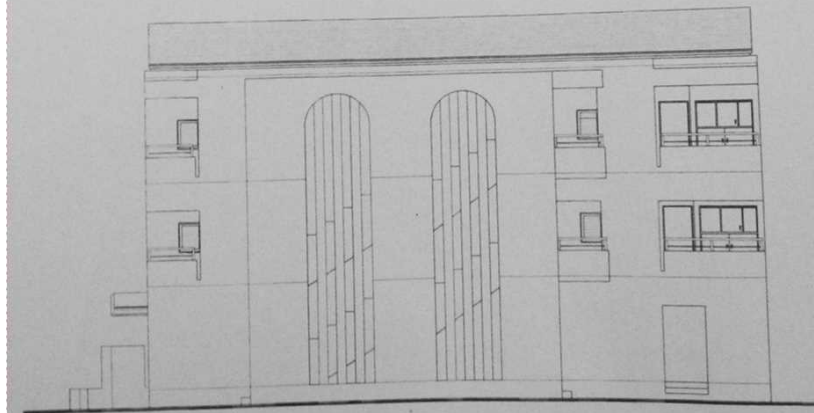


北立面圖



南立面圖

S=1/100

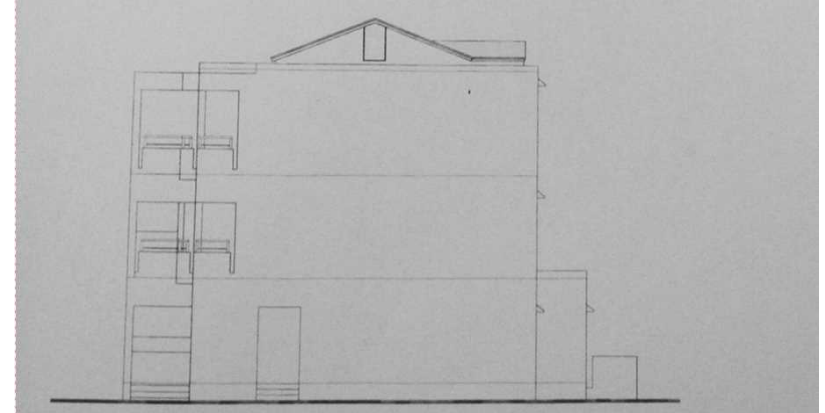

西立面圖