



2階・3階

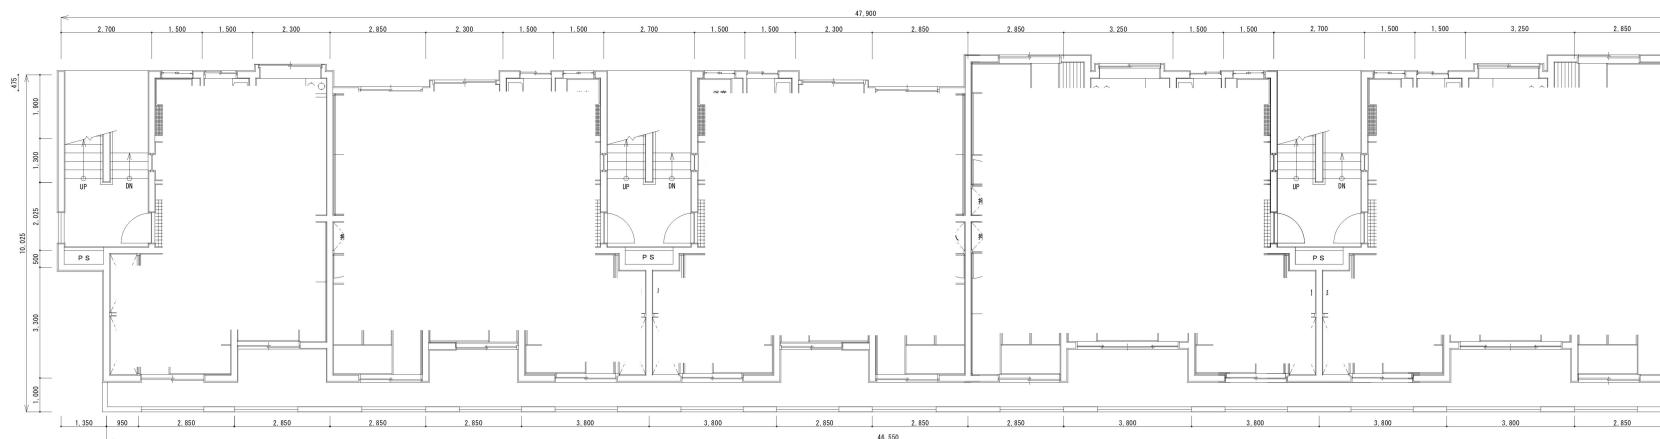


1階

件名	符号	打番	年月日	計量記録		署名	納入者	名前
				表面	裏面			
3階4階階医師公舎							宮崎県立延岡病院	1・2・3階平面図
表面	裏面	写真	量目	量目	尺 m	1/70	表面	裏面

屋上階

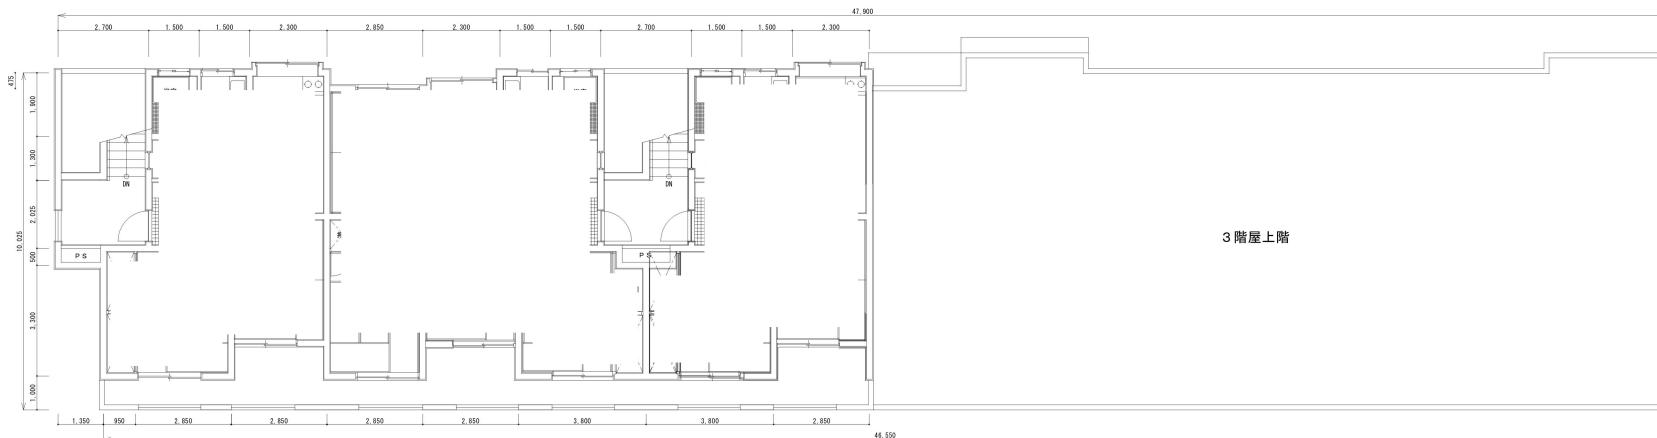


4 階

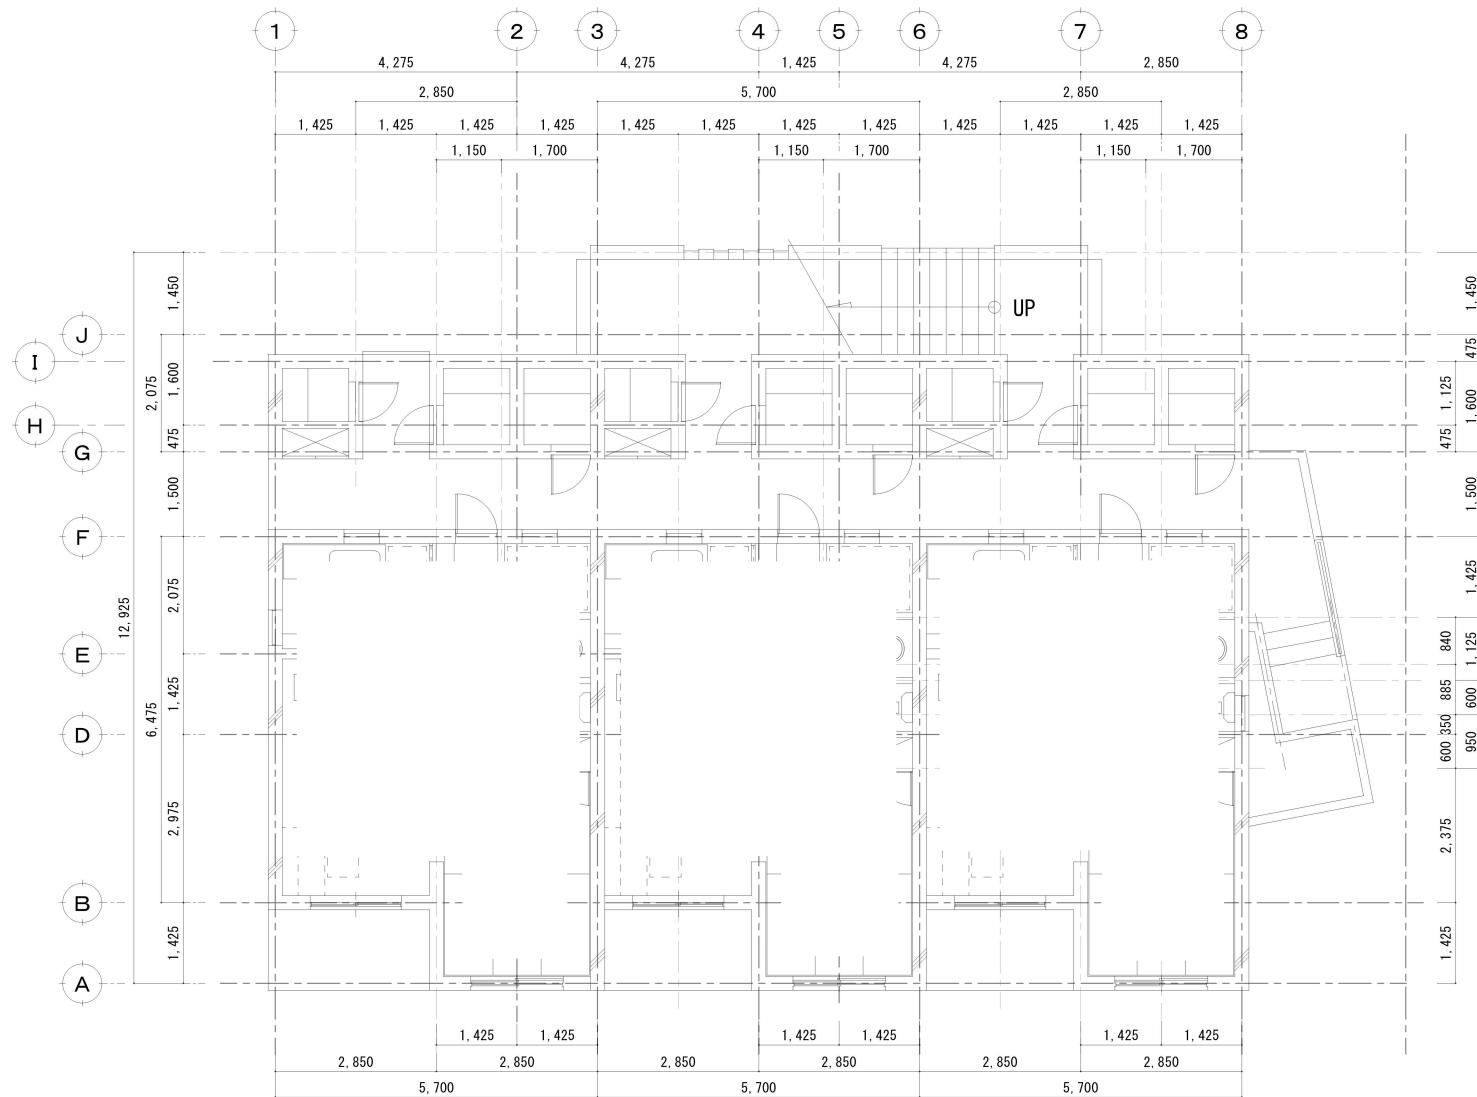

单身医師公舎

1階平面図

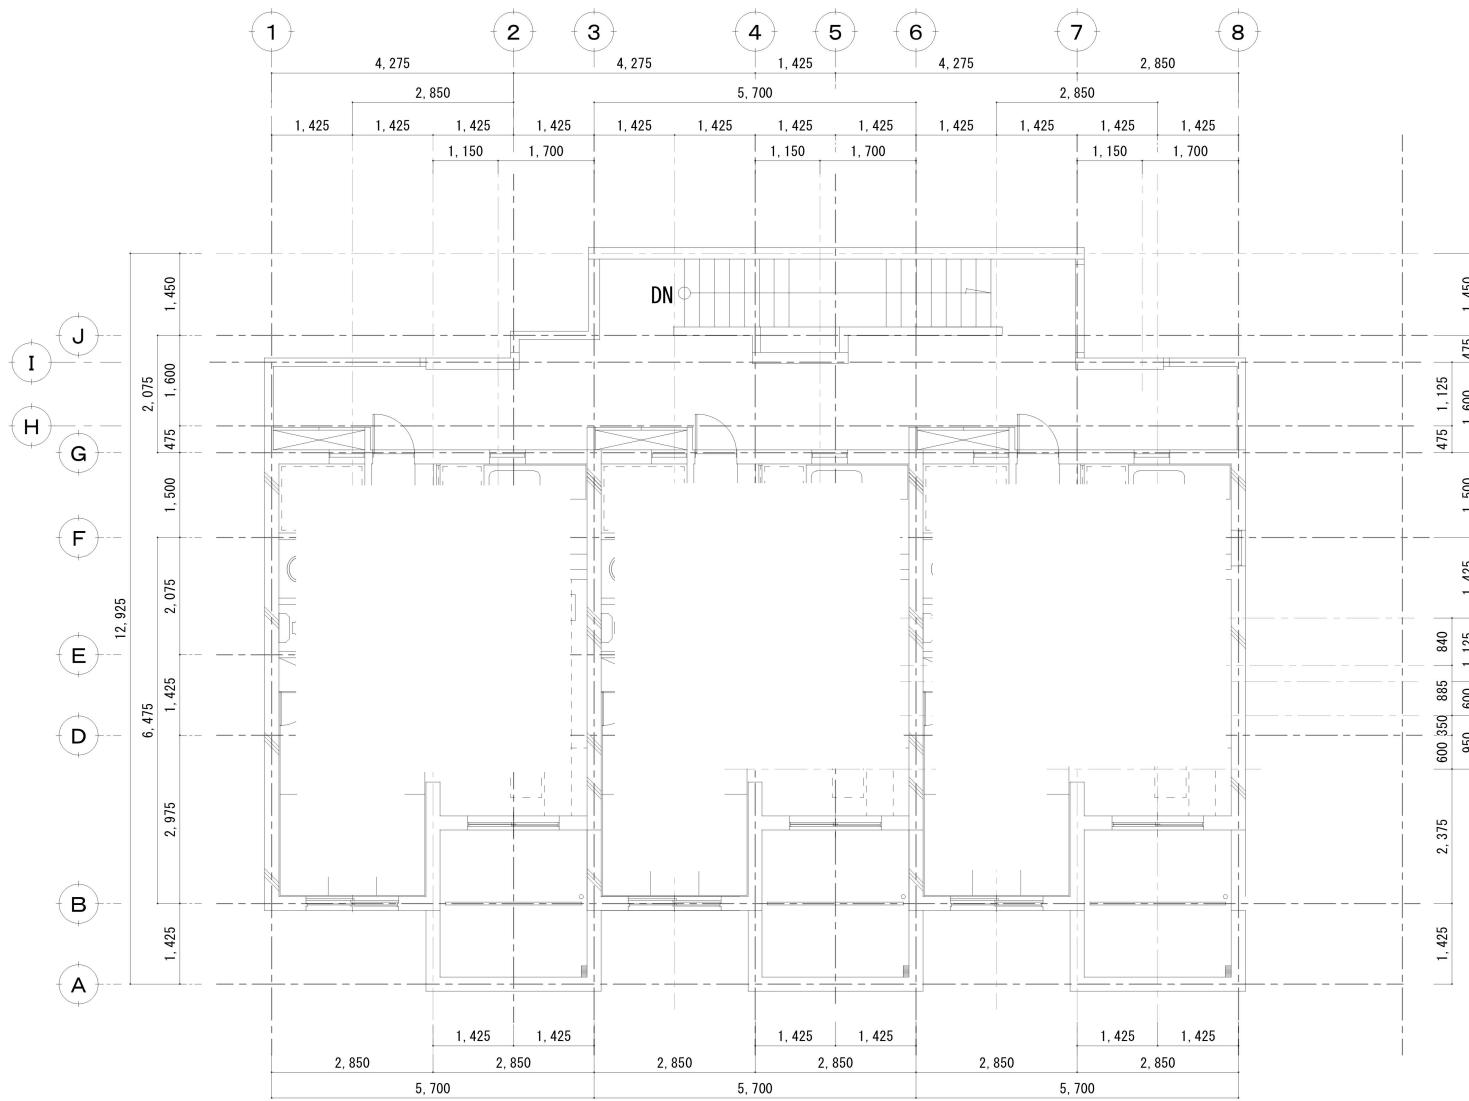

单身医師公舎

2、3階平面図