



2階平面

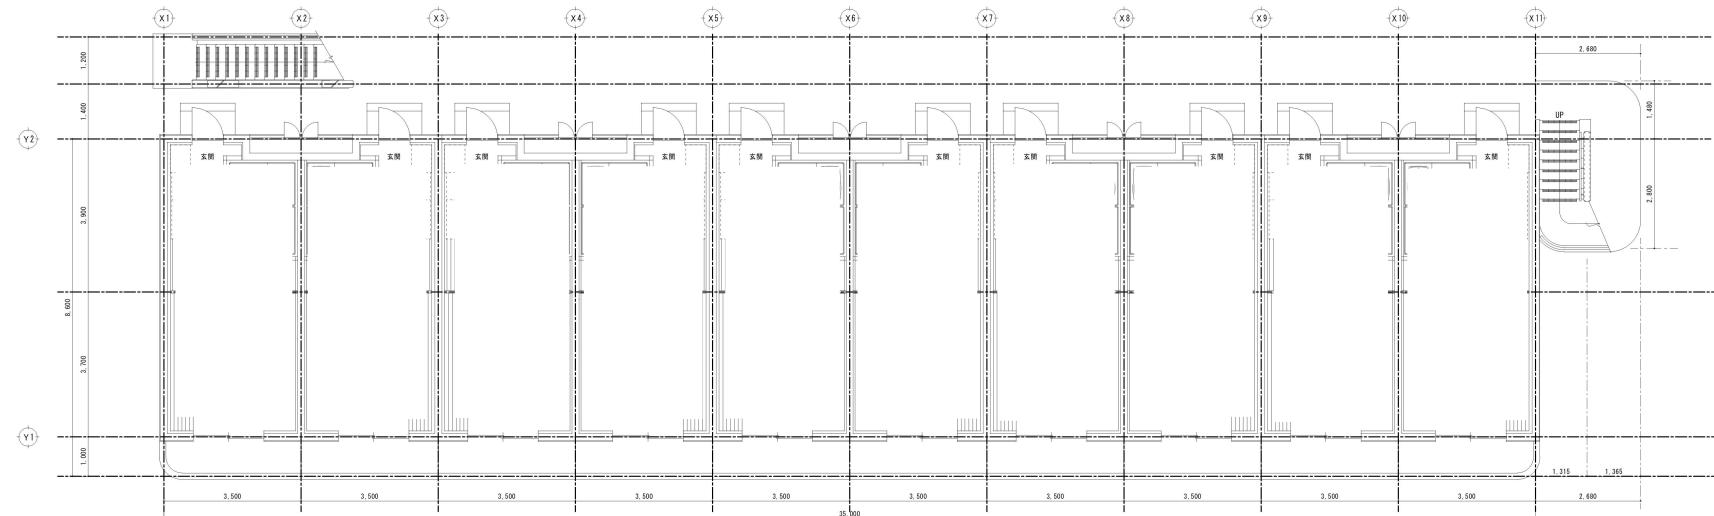


1階平面

件名	符号	打番	年月日	訂正記事	署名	輸入者	名前
						宮崎県立延岡病院	看護師宿舎 1階・2階
			2025.4.1 banata	内 1/100			

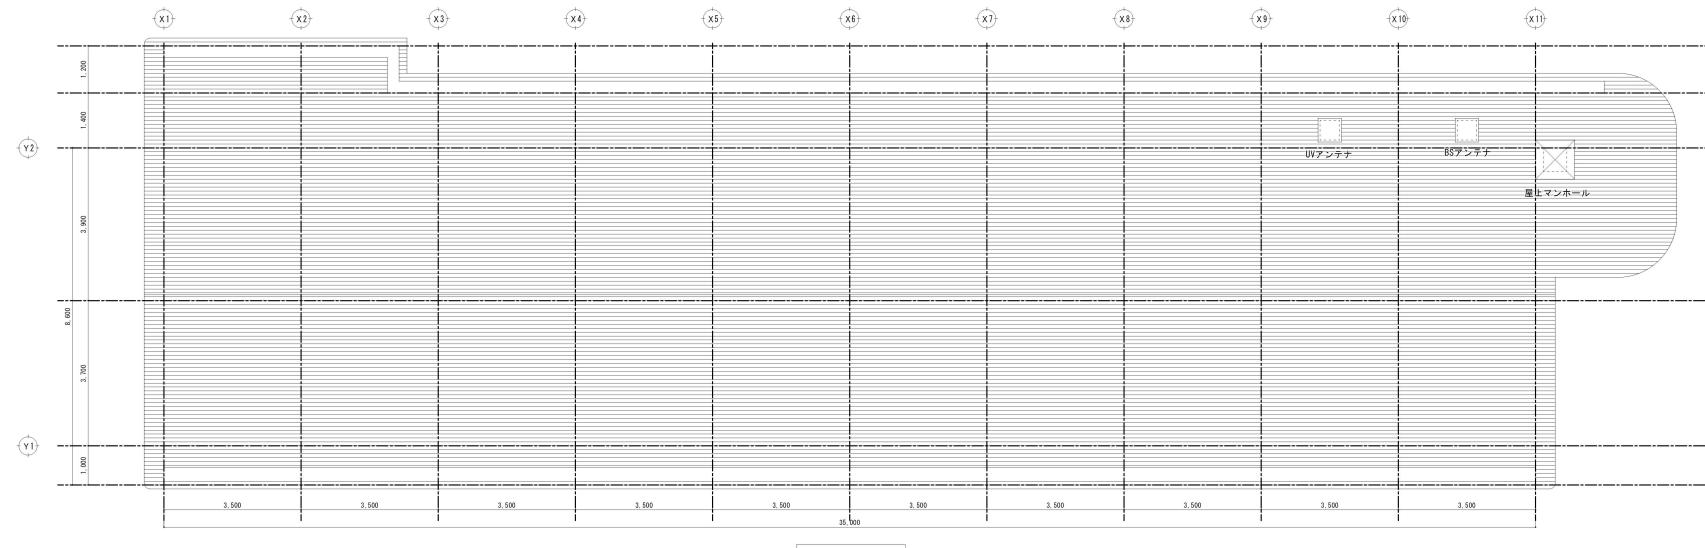

屋根平面

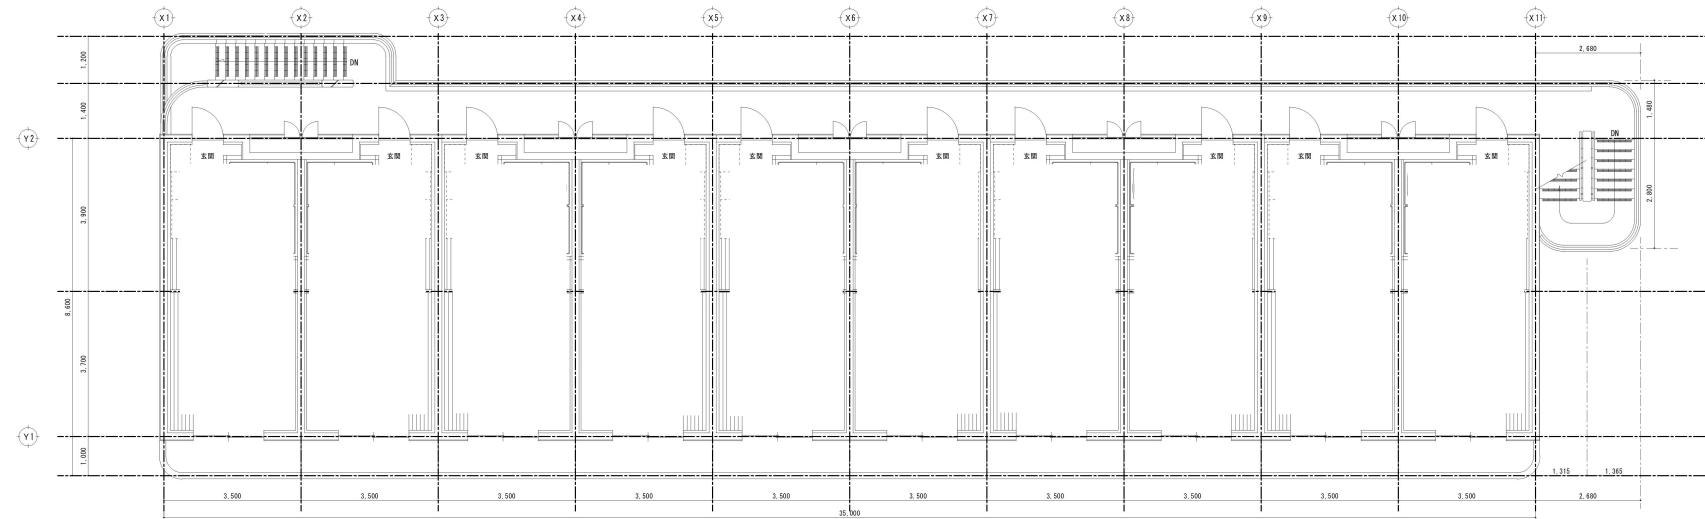

3 階 平 面

