
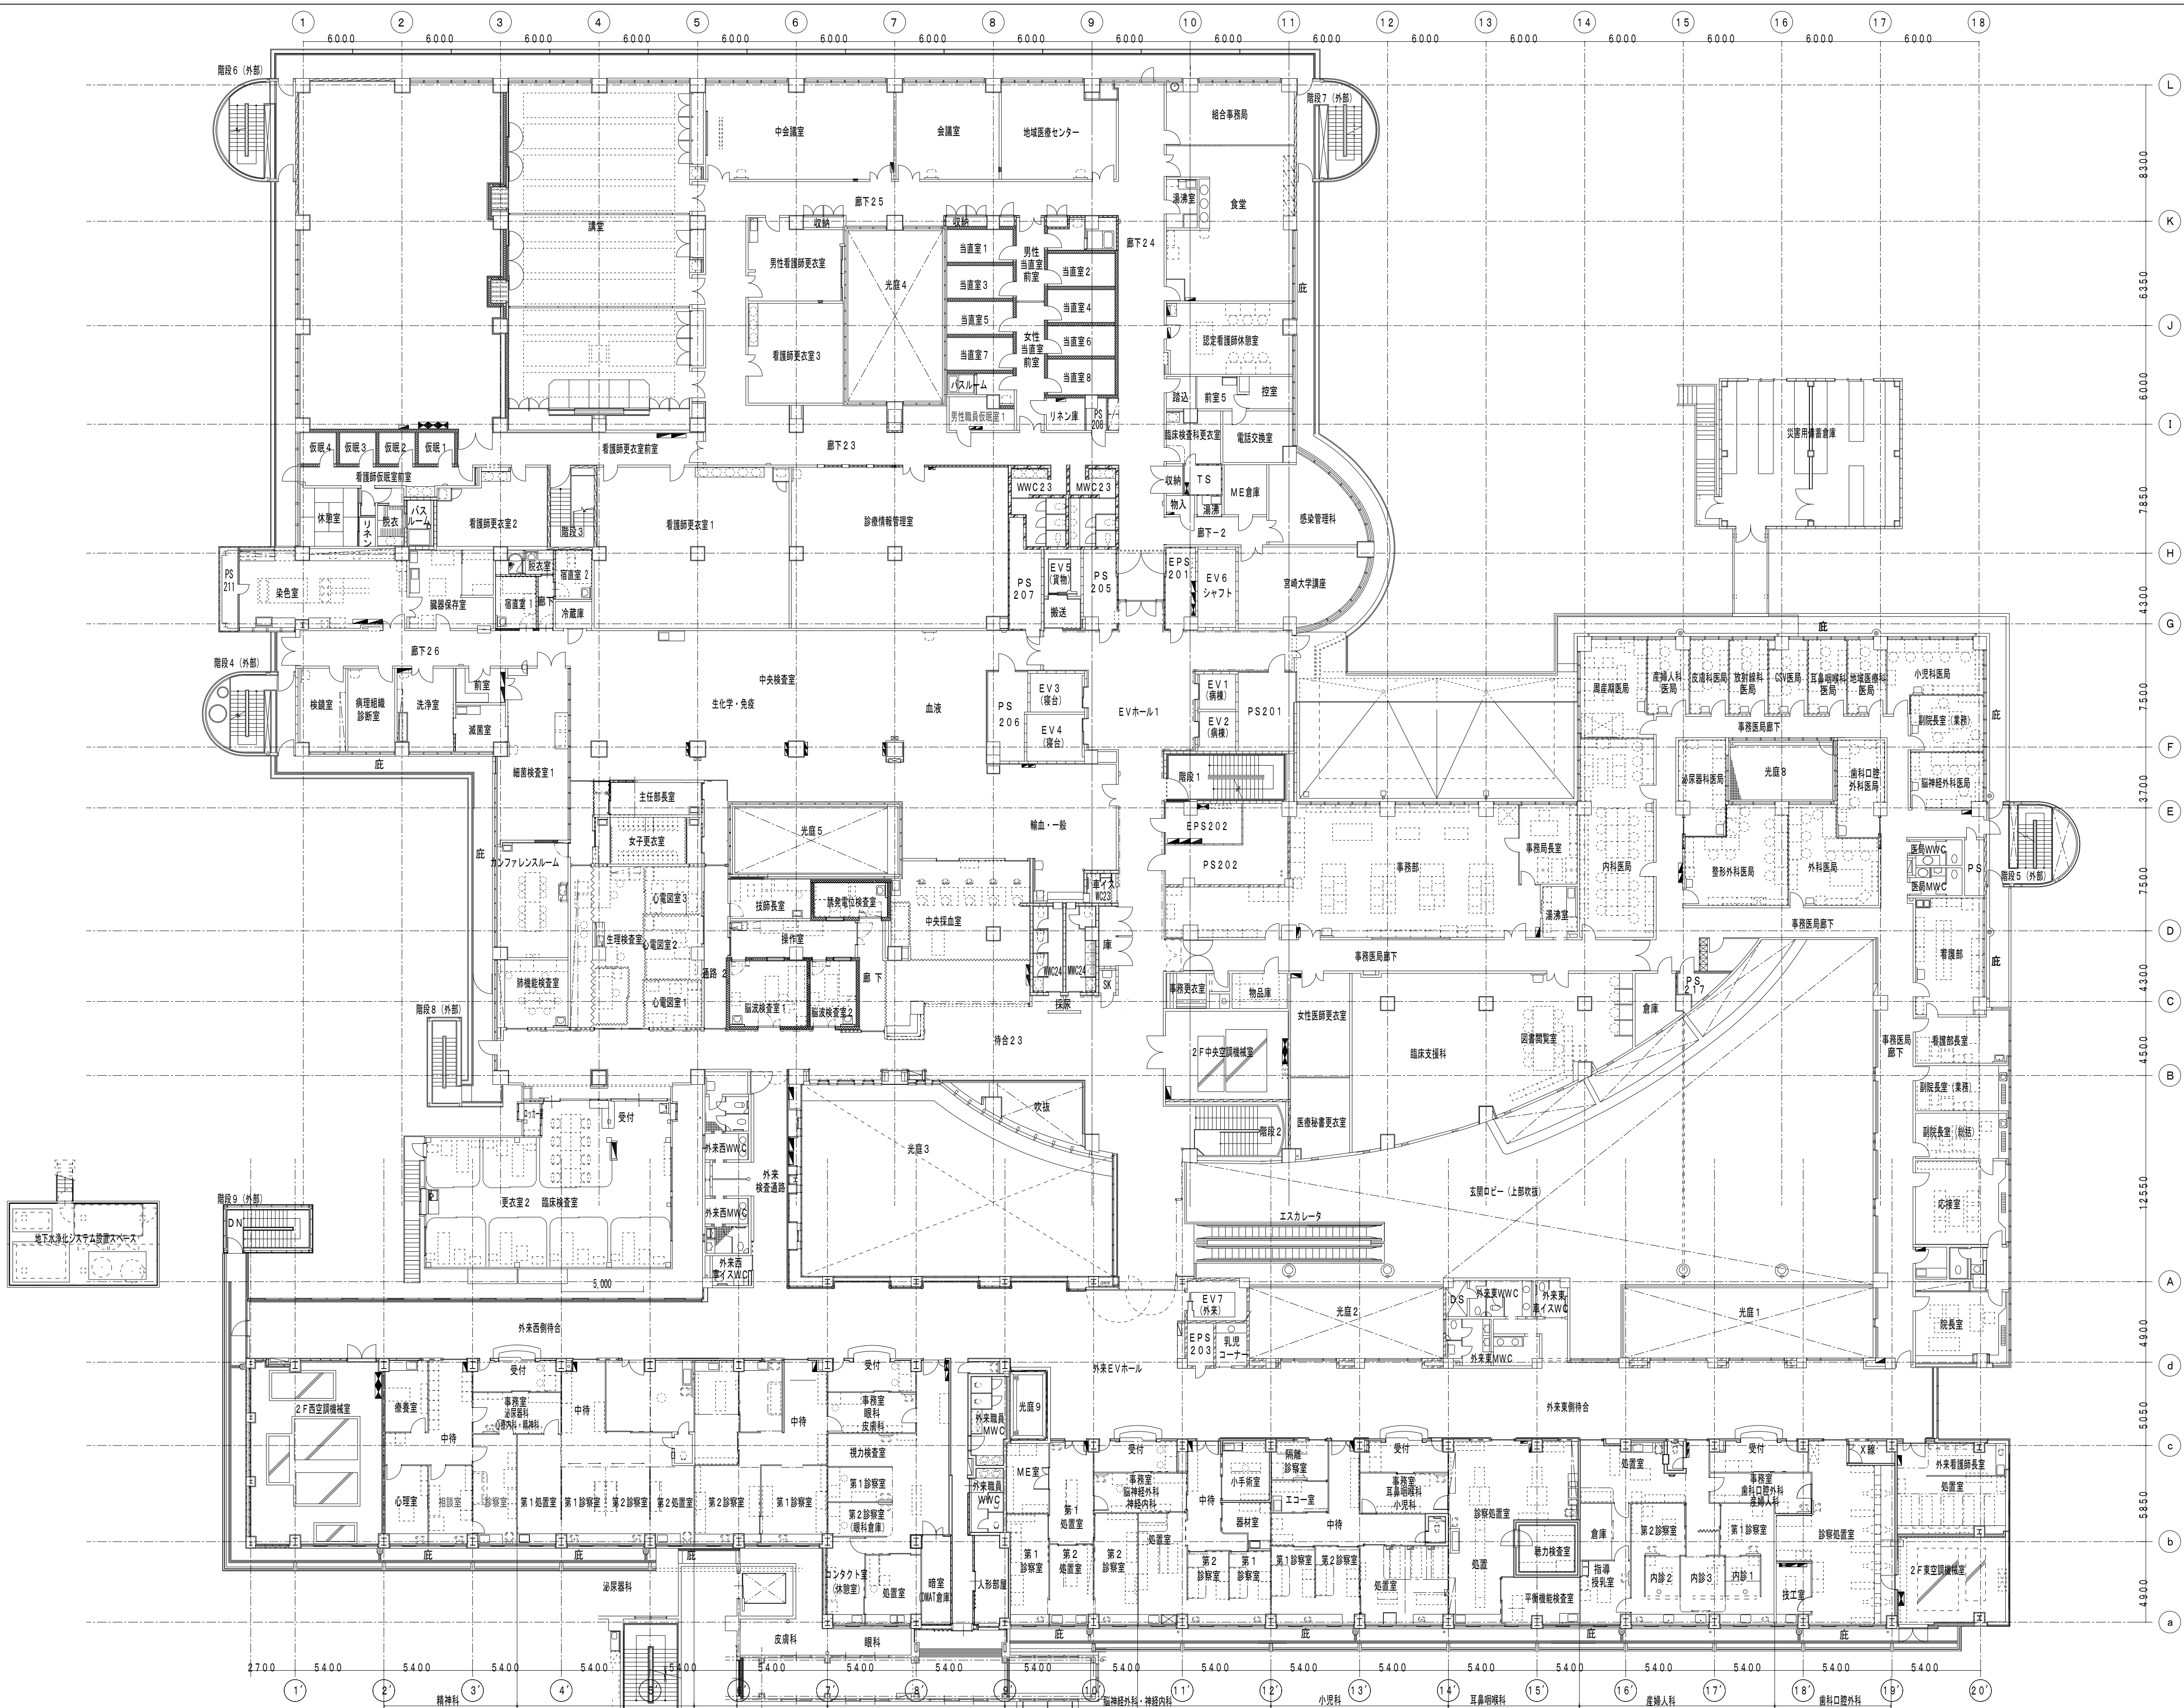


2階平面図

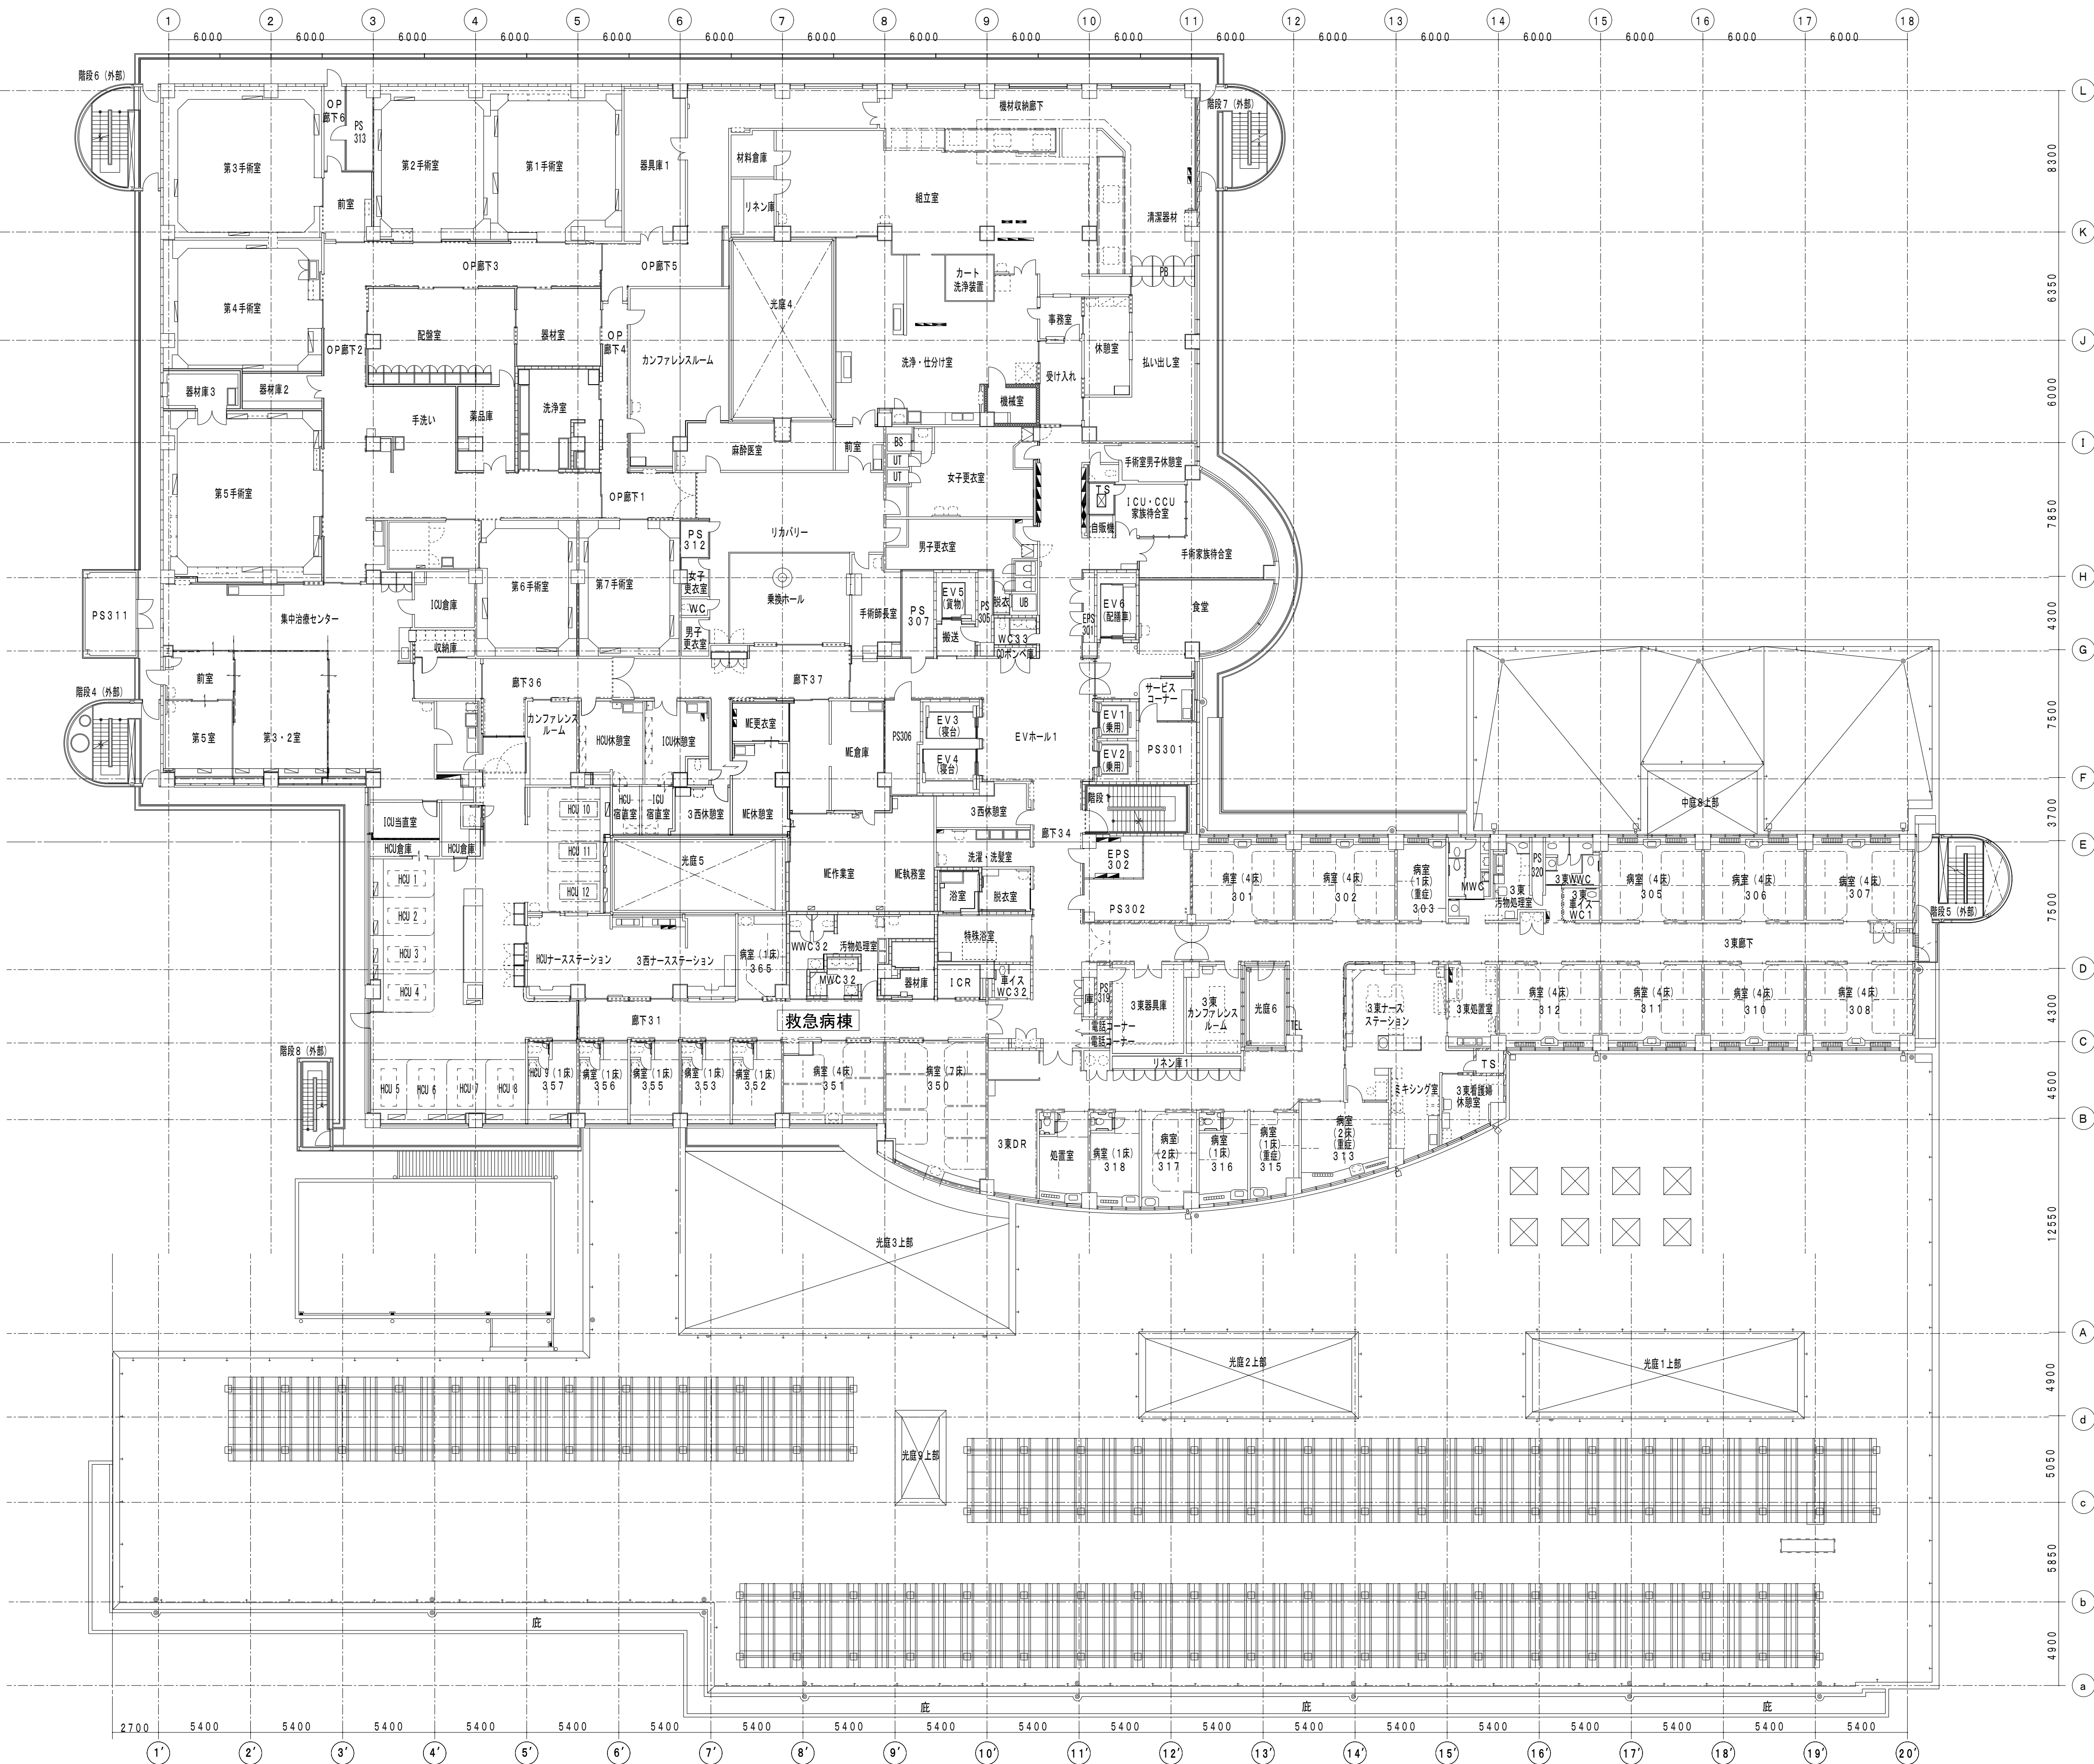


特記	符号		訂 正 記 事	電 名 出 入 出 入	納 入 先 宮 崎 県 立 延 岡 病 院	名 称 2 階 平 面 図
	訂 正 年 月 日		訂 正 記 事			
	107.12.23		臨床検査科増築(5F看護センター)、地下水洗浄システム新設(5F) 臨床検査科内装改修(検査室)			
	承認	承認	写 真	製 図	尺 寸 1/200	所 属 部 門 建 設 09 03


3 階平面図

[illegible]

4 階平面図

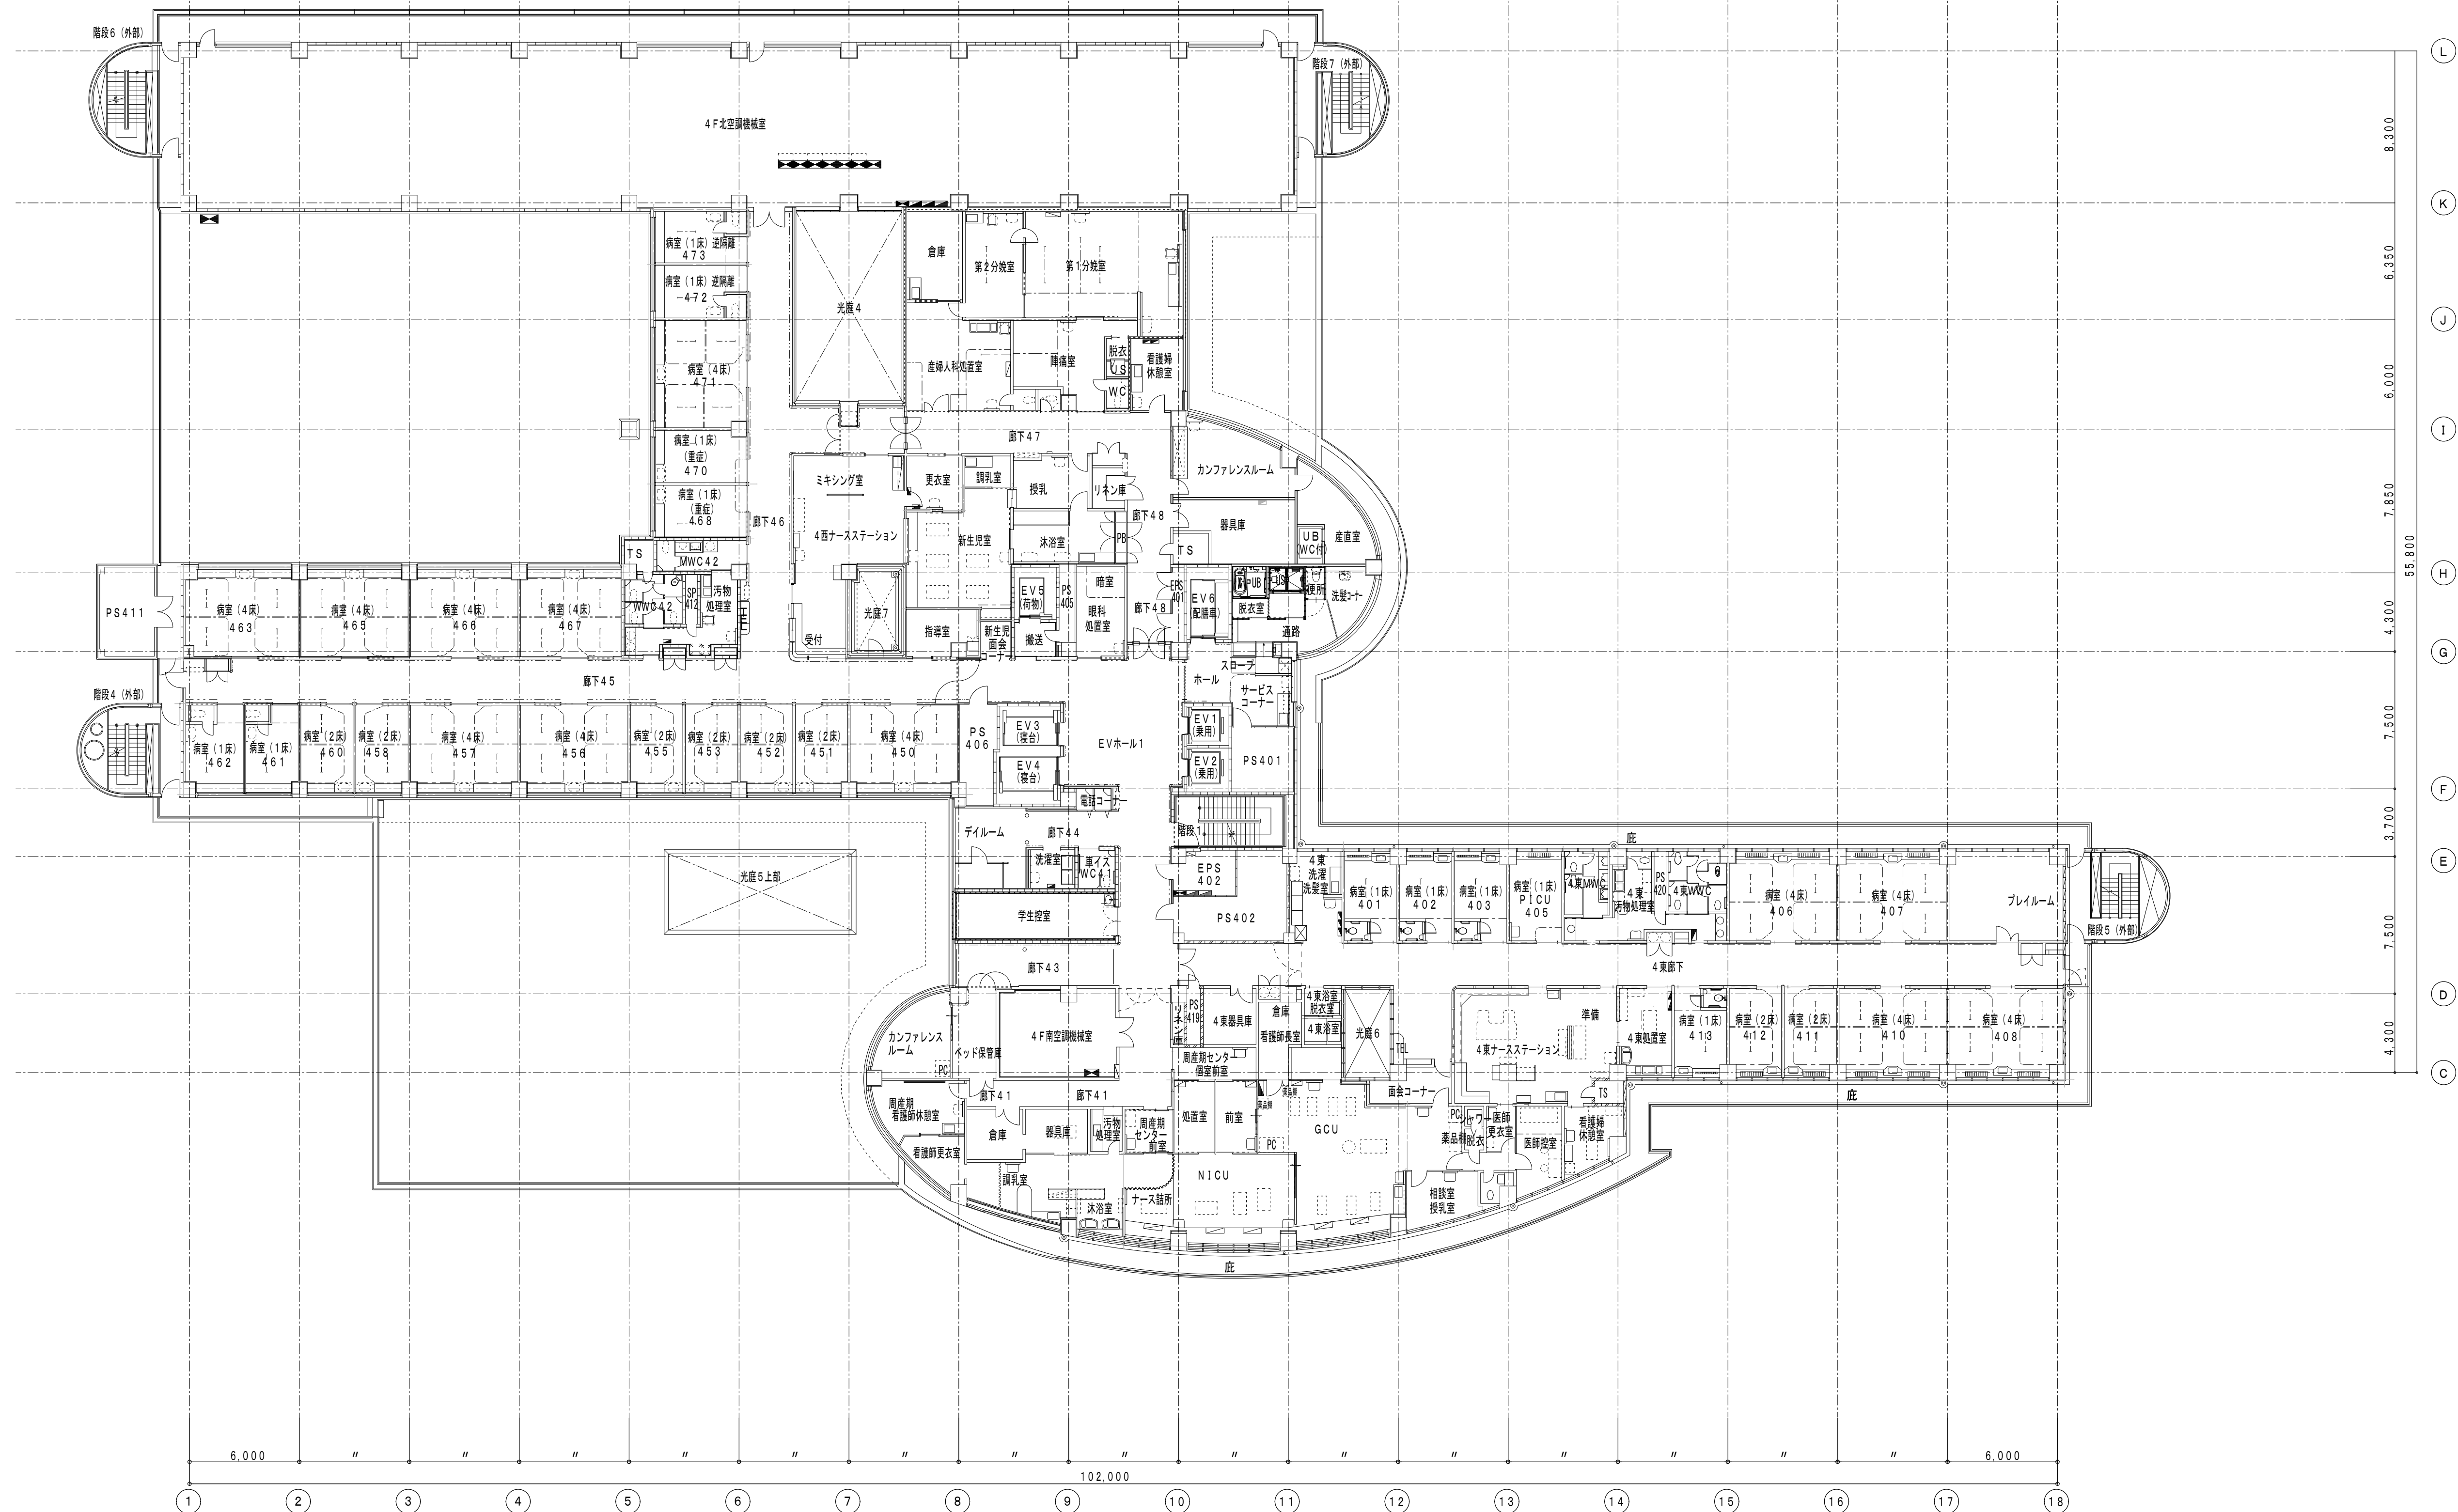
[illegible]

5 階平面図

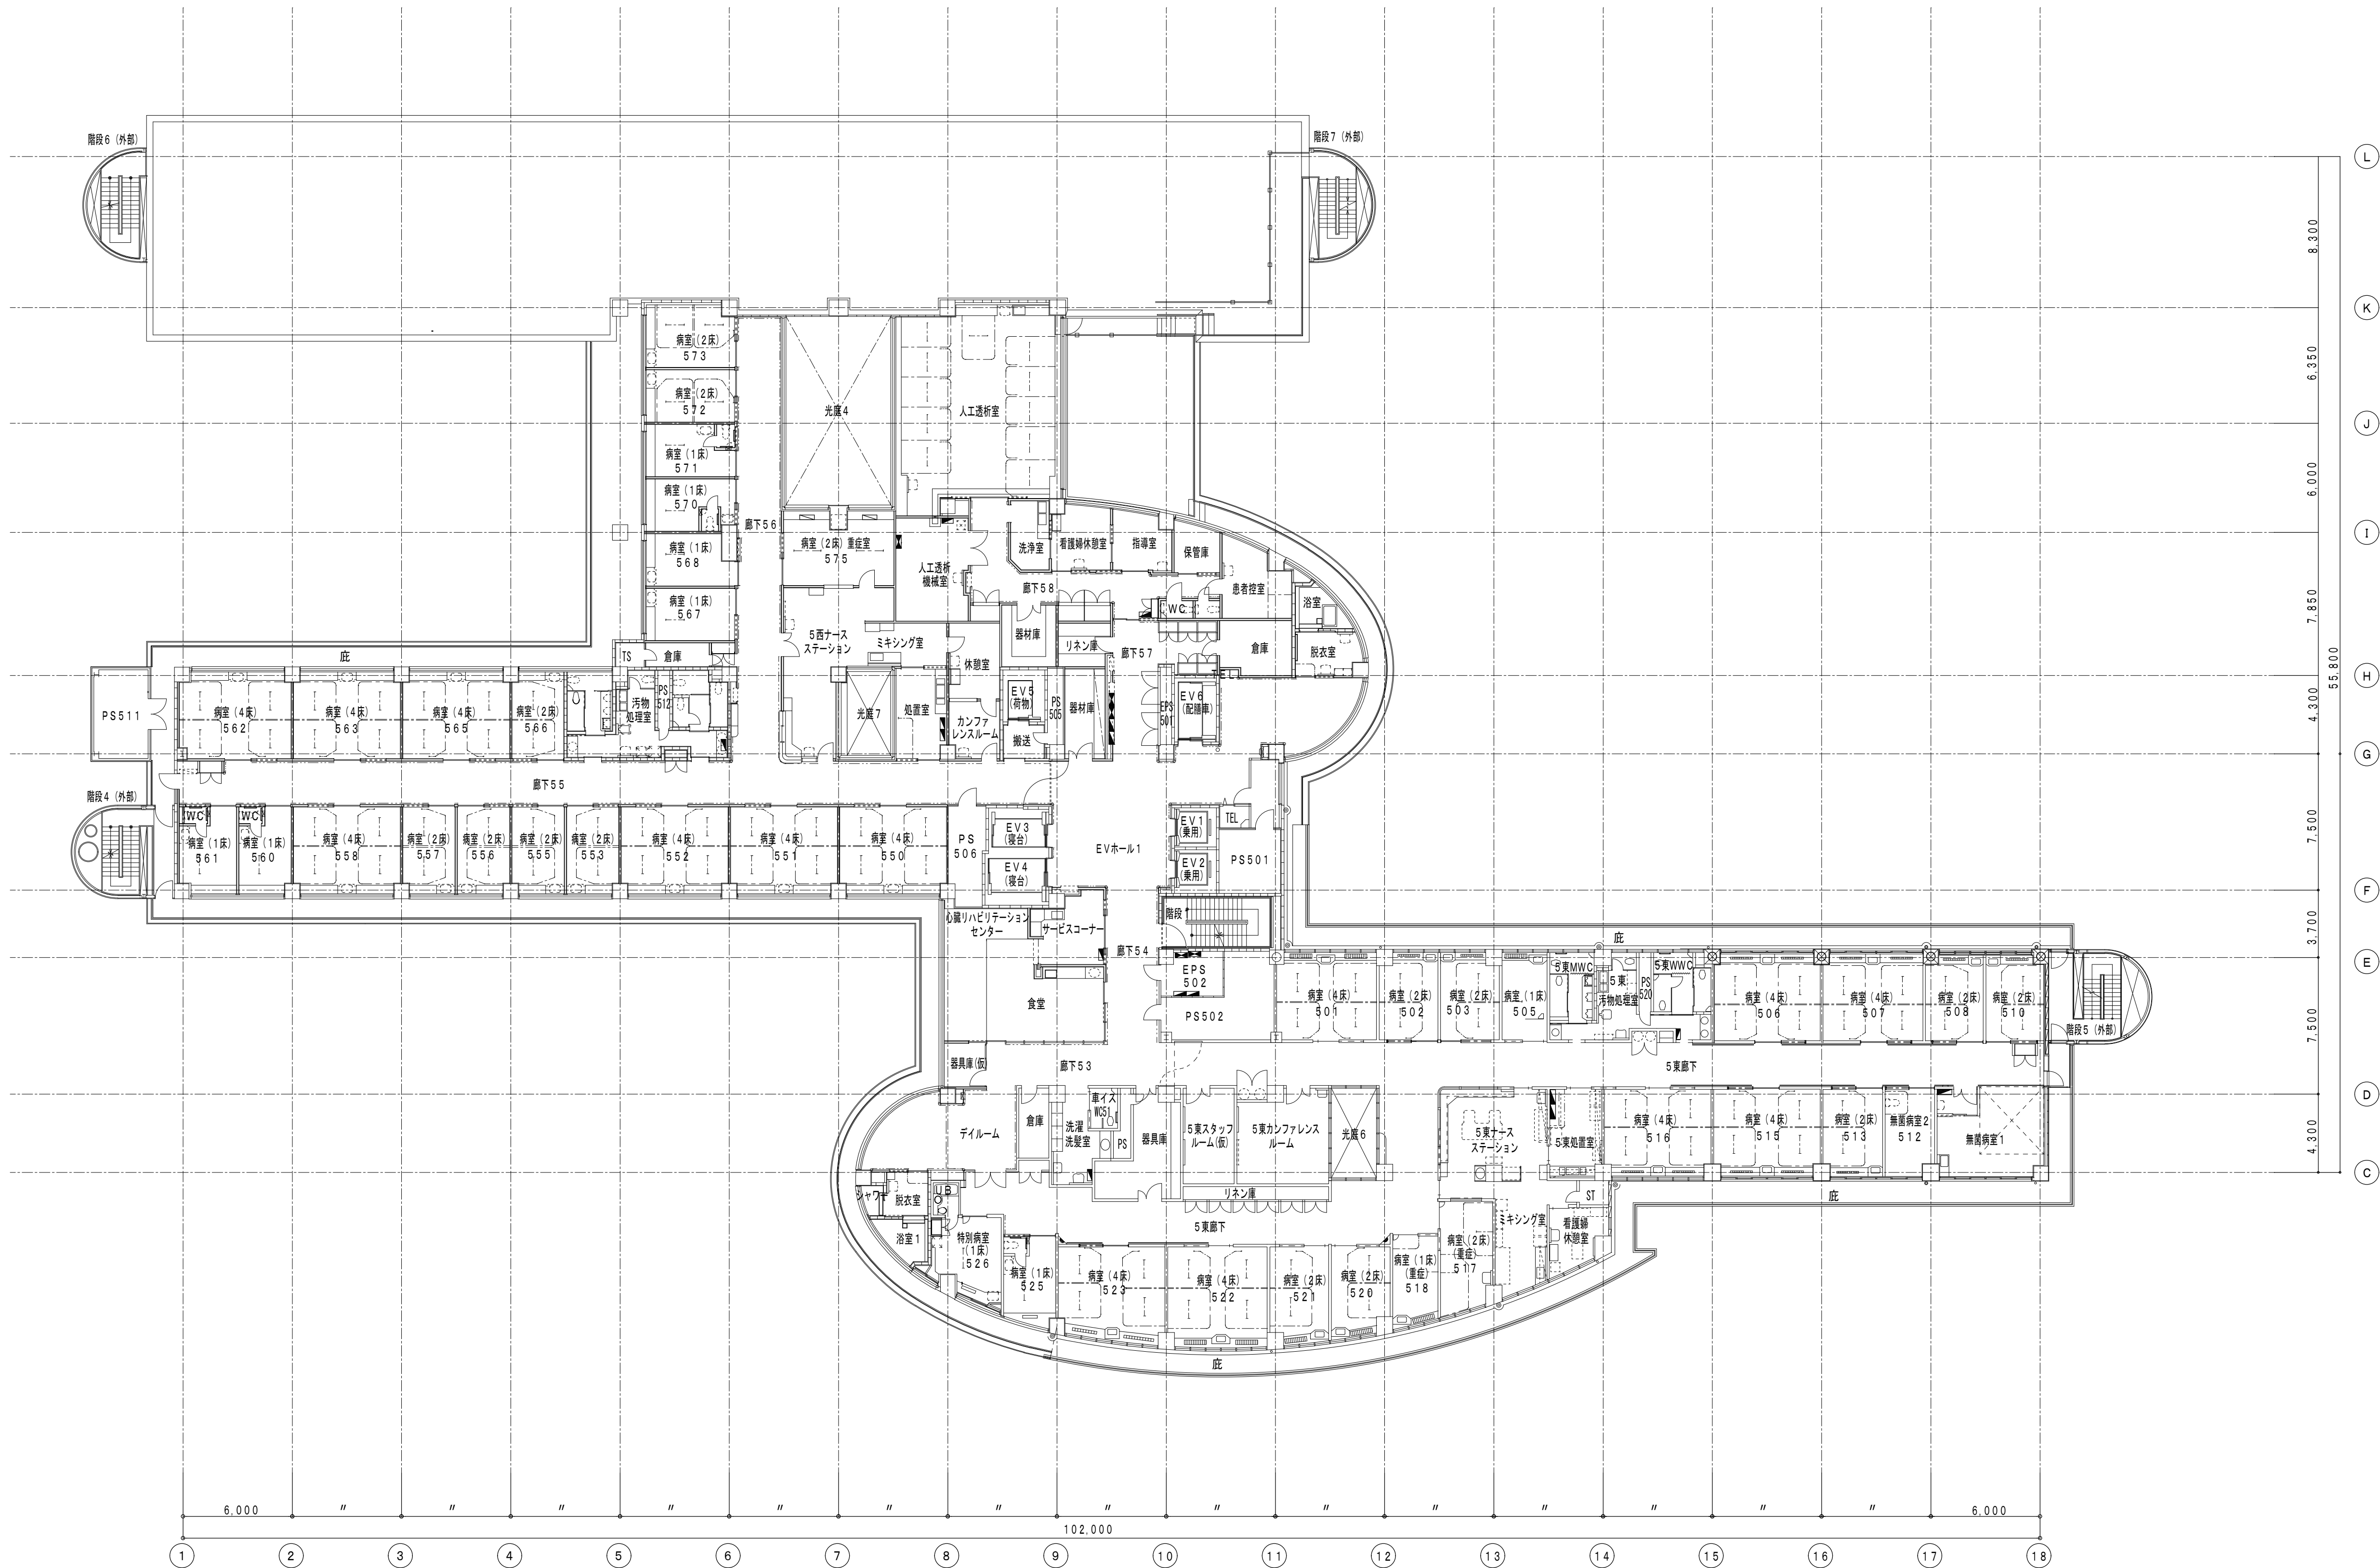


特記					符号	訂番	年月日	訂正記事	署名					納入先		名称												
														宮崎県立延岡病院		5階平面図												
										承認	承認	号図	製図	尺 寸 1/200	承認	承認	枚図	所 属	製 図 番	図 番	建	09	06					

6 階平面図

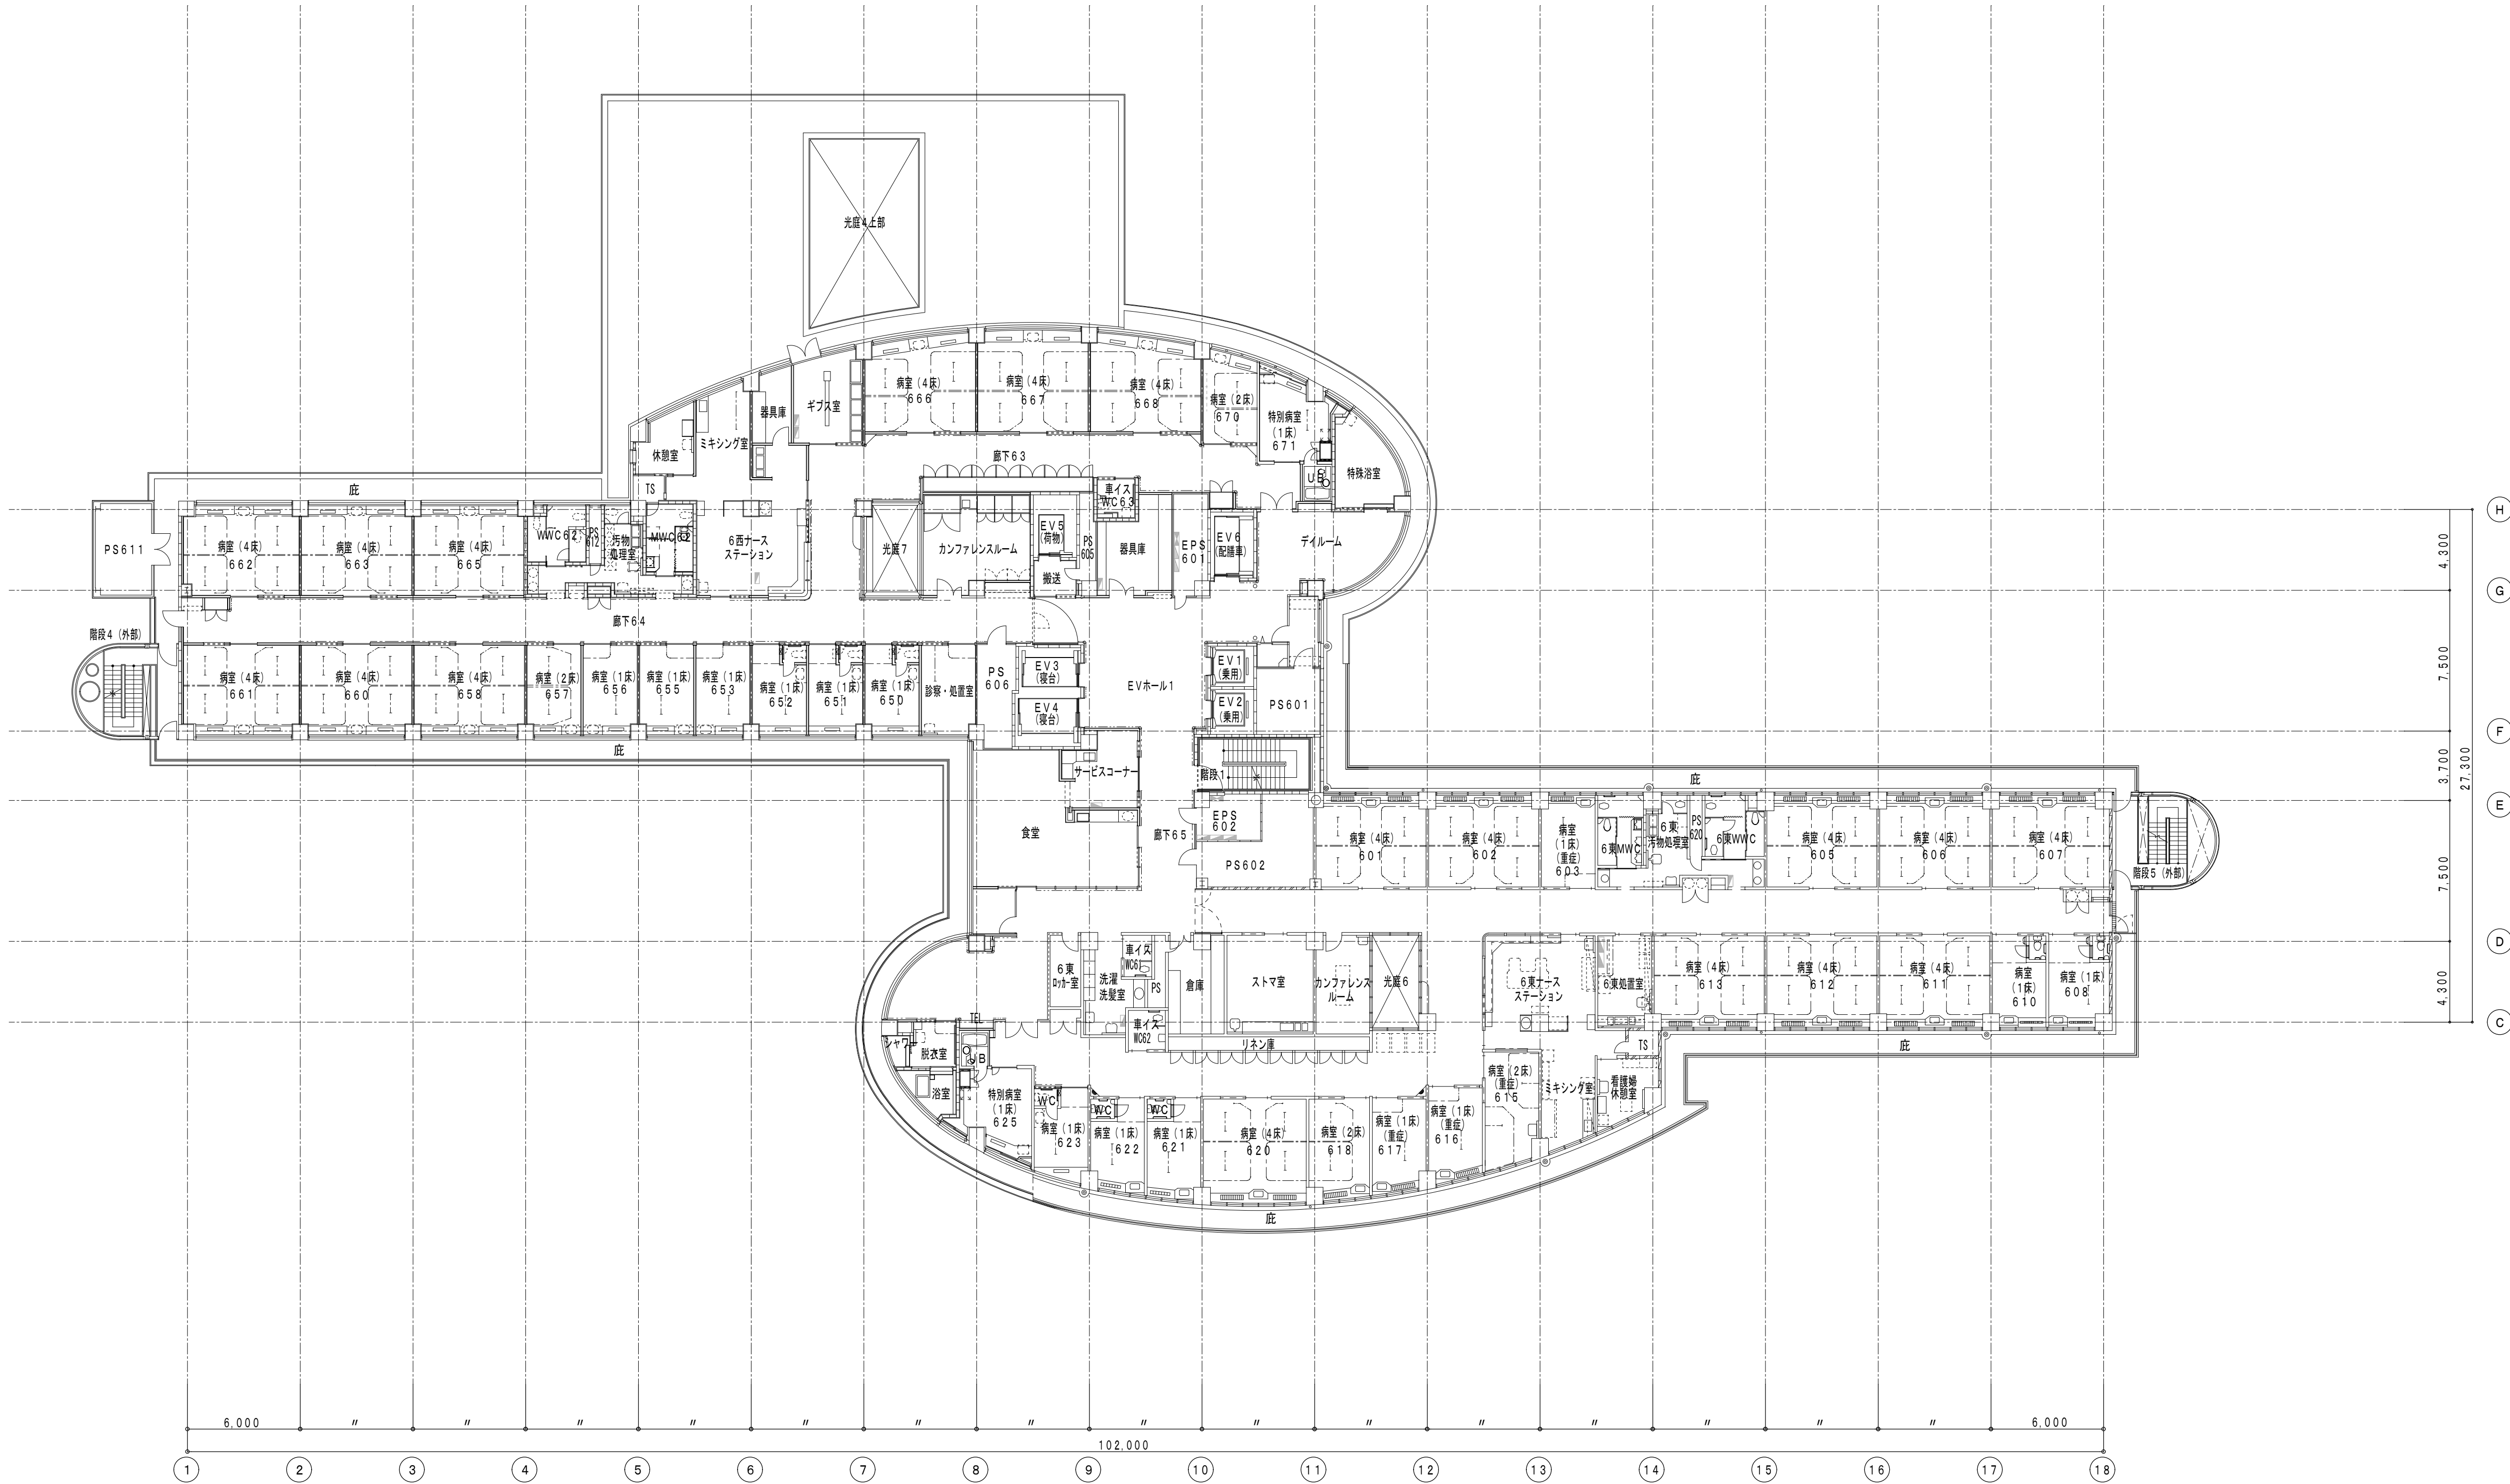


特記	符号		訂 番	年 月 日	訂 正 記 事		署 名	○ 承認承認写真製図 尺 1/200	納入先		名称	
									宮崎県立延岡病院		6階 平 面 図	
									承認承認技 図	所 属	製 図 番	図 番
											建	0907

7 階平面図

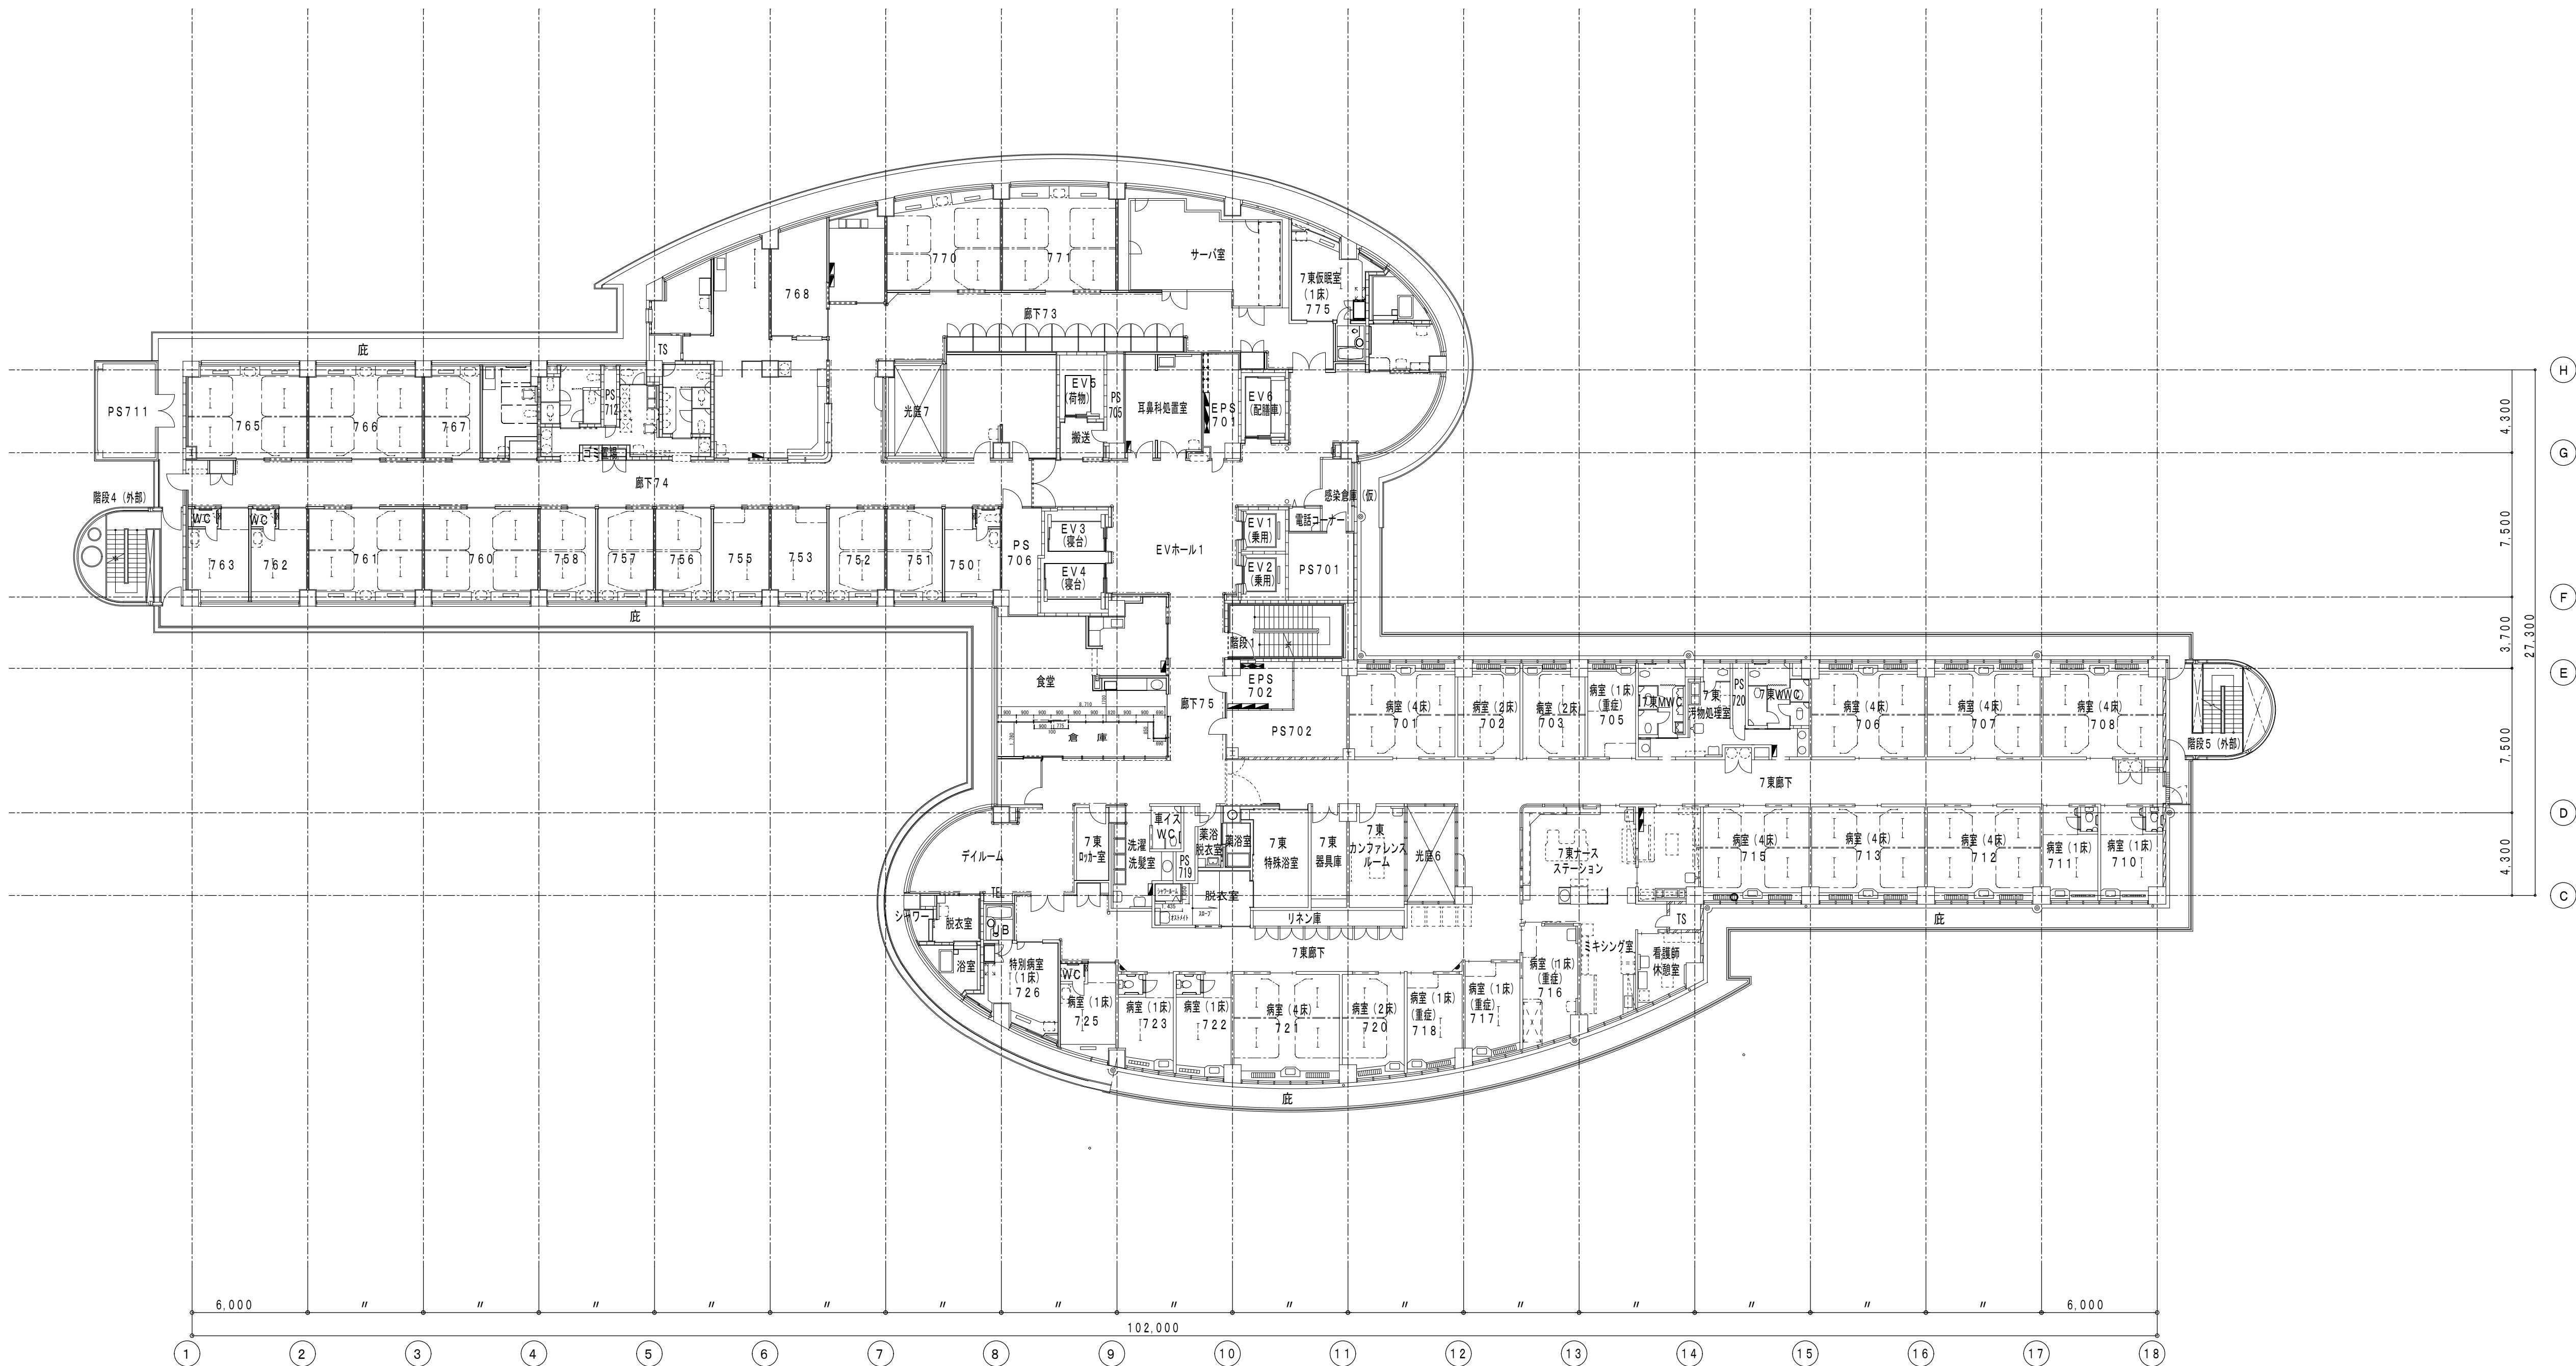


特記	符号			訂 正 記 事			署名	承認				承認	承認	検 査	所 属	製 図 者	図 番		建 09 08							
	訂 正 記 事			訂 正 記 事				承認									図 番									
	年 月 日			年 月 日				承認									図 番									
	尺 度			尺 度				承認									図 番									

地下 1 階平面図

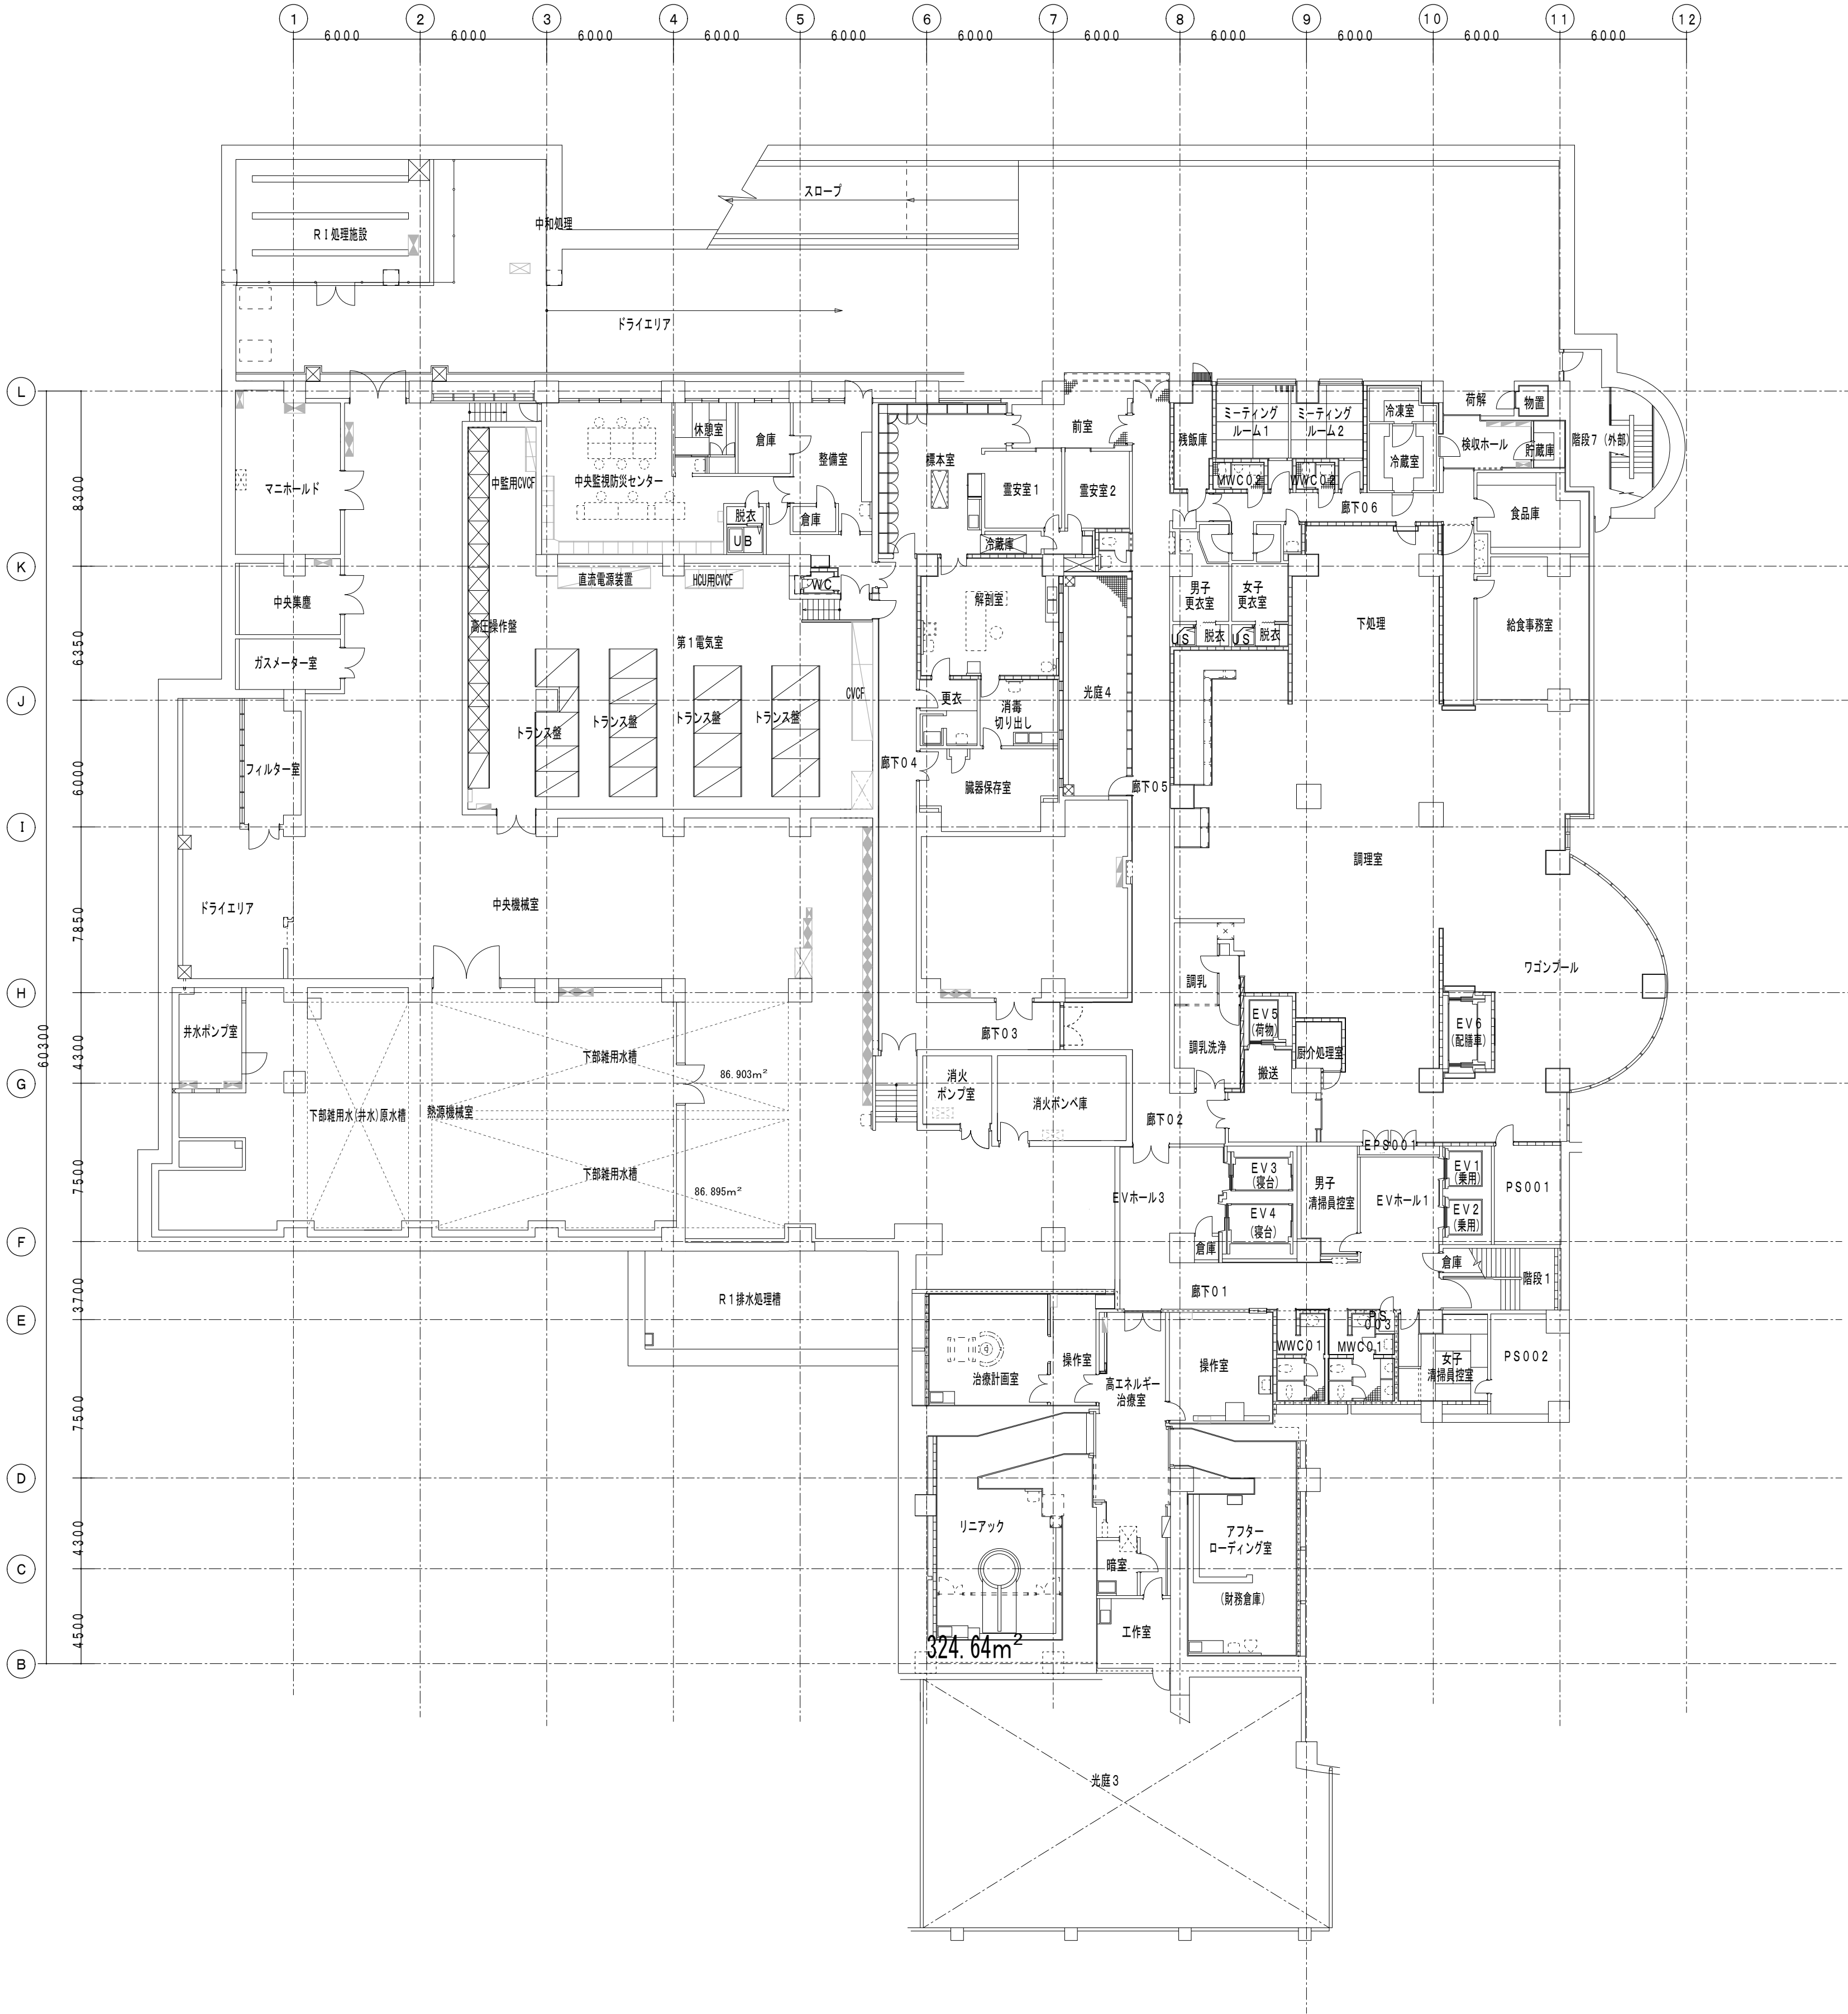


特記	符号	訂書	年月日	訂正記事	署名						納入先		名称				
											宮崎県立延岡病院		B 1階. 平 面 図				
						承認	承認	写真	製図	尺 寸 1/200	承認	承認	検図	所 属	観 図 番	図 番	建 09 01

令和5年2月～5月まで工事中
令和5年6月より稼働予定
1階リハビリ→化学療法室

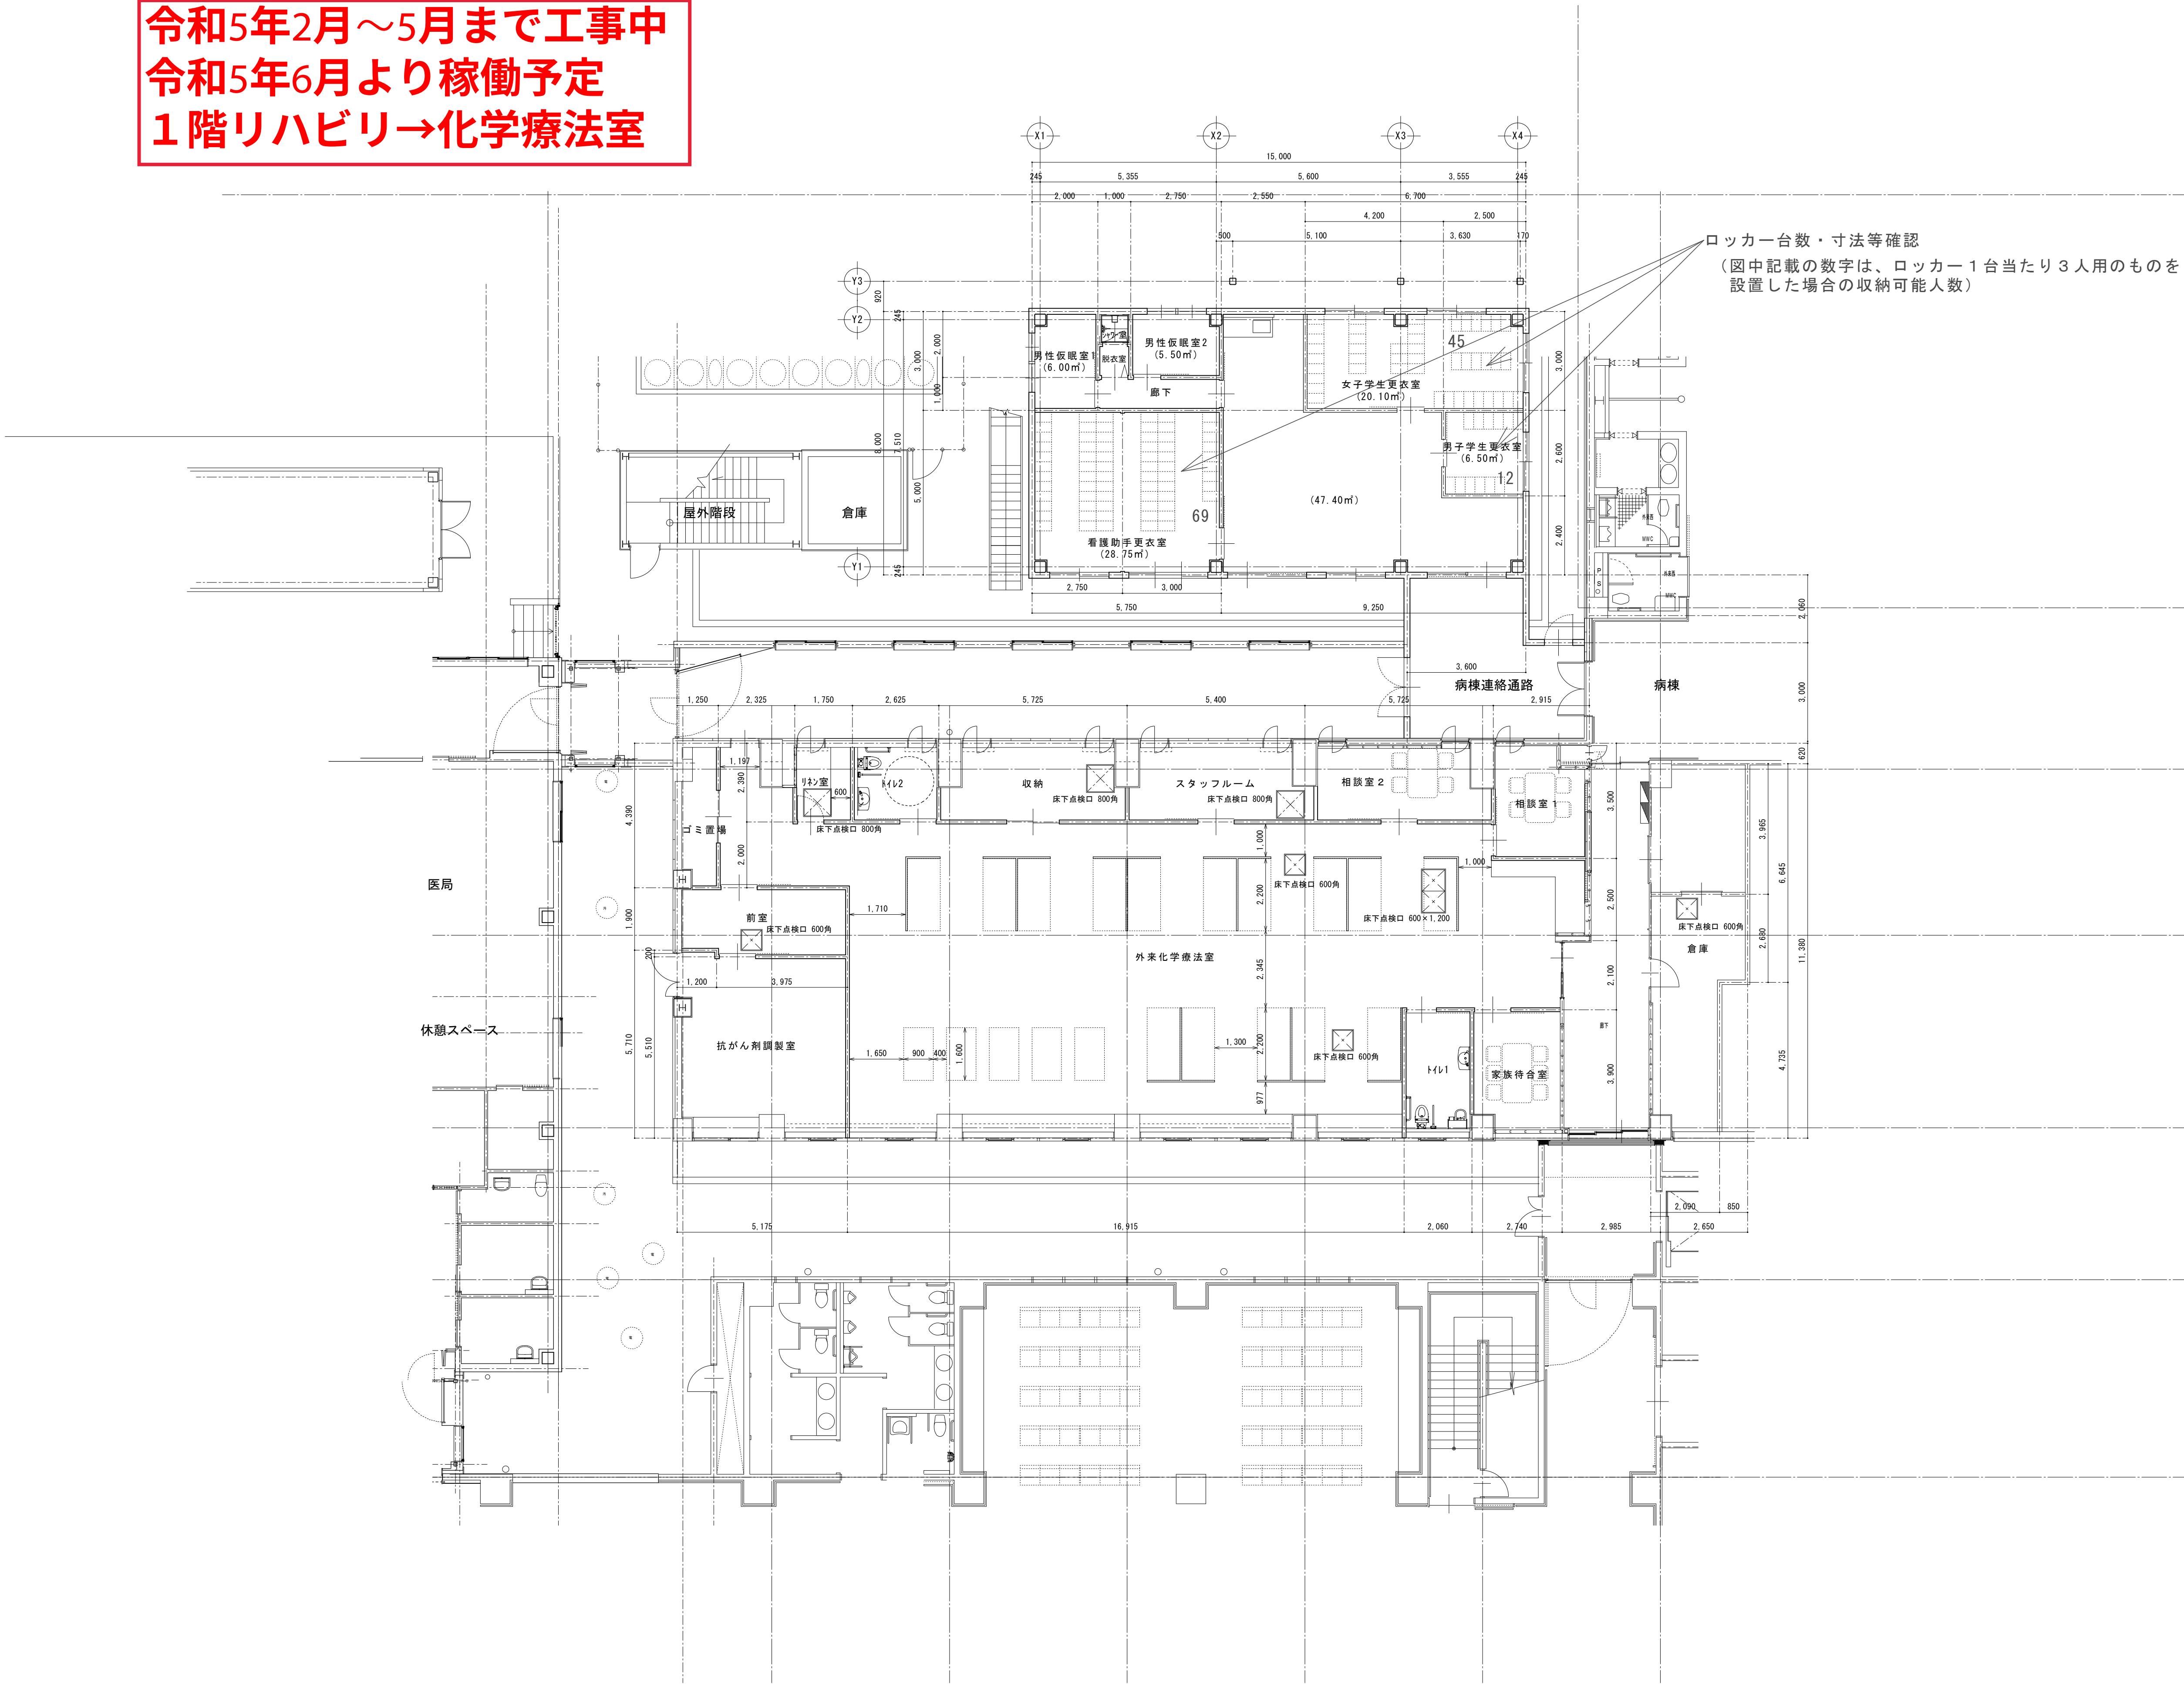

				株 式 会 社 産 研 設 計		年月日		工事名称		図面番号	
				代表取締役 馬 崎 康 輔		R3. 2		県立延岡病院 1 階外来診察室他改修			
				宮崎県知事登録 第6069号 管理建築士登録 第7726号		担当者 作成者		図面名称			
								既存 1 階平面図（リハビリテーションセンター）		縮 尺 1/100	
										P — O 1	

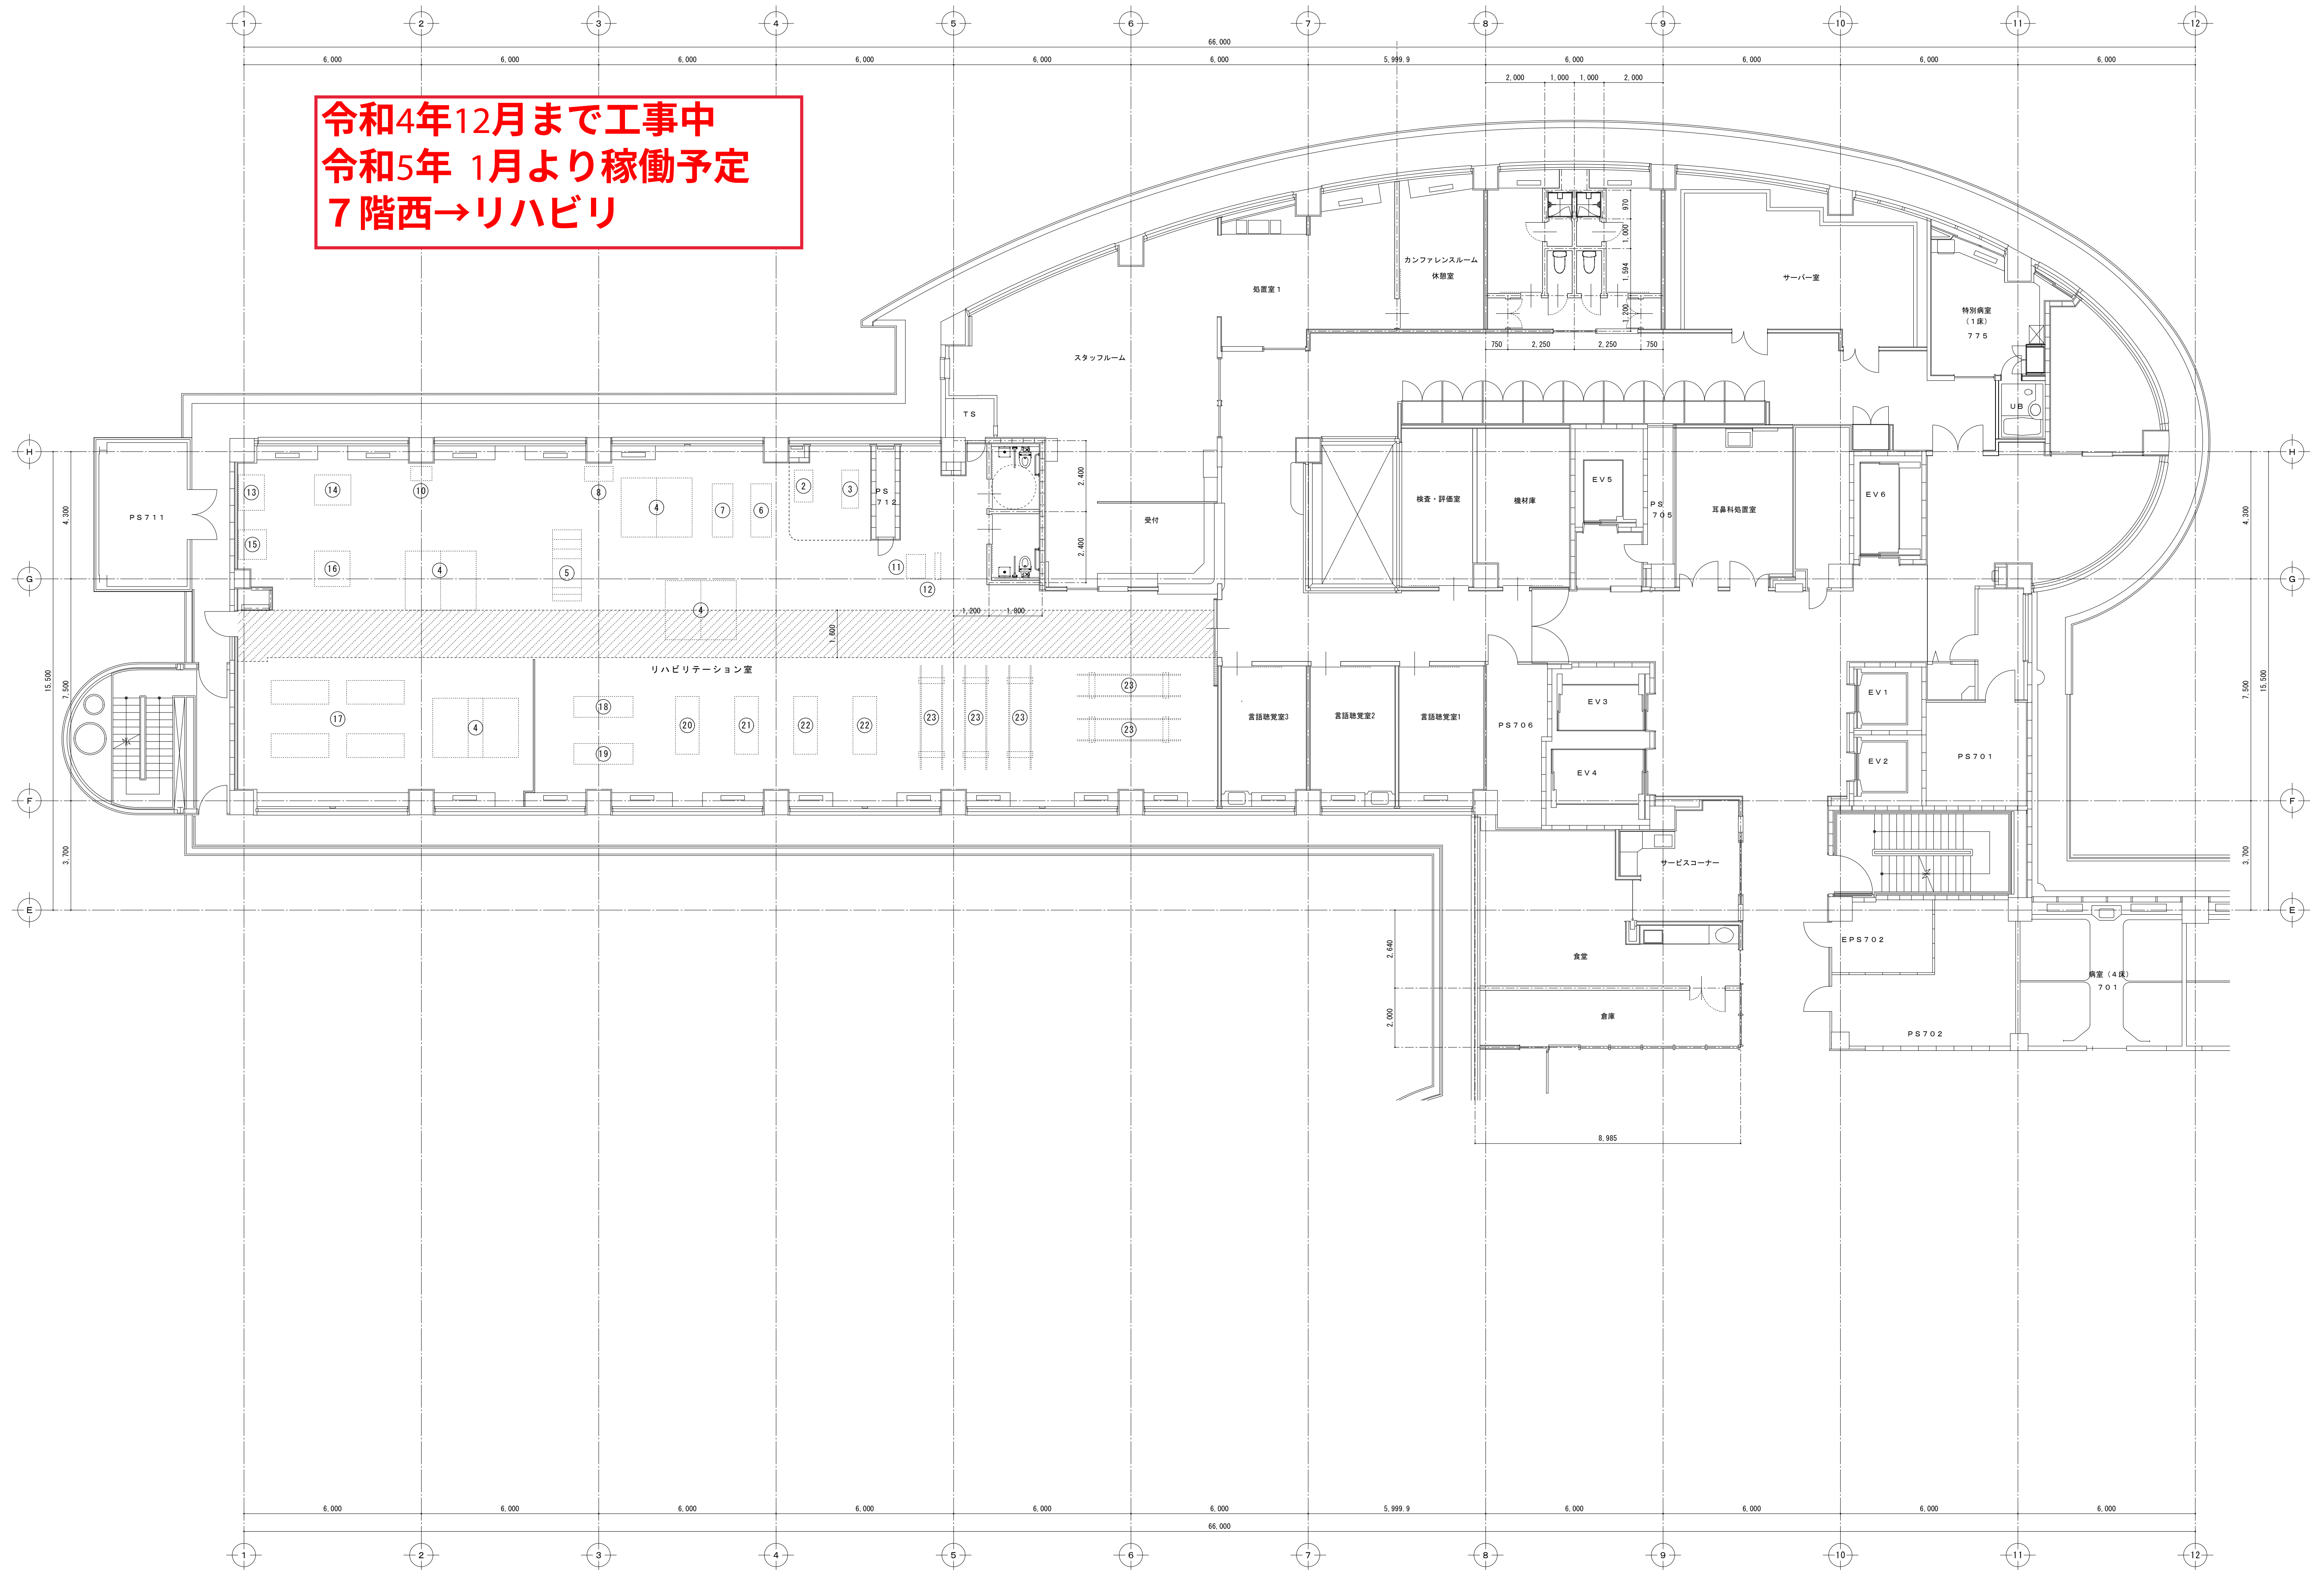

				株式会社 産 研 設 計		年月日 R3.2		工事名称 県立延岡病院 1 階外来診察室他改修		図面番号 P — 0 1
				代表取締役 馬 崎 康 輔		担当者	作成者	図面名称 改修 7 階平面図（西病棟）	縮 尺 1/100	
				宮崎県知事登録 第6069号 管理建築士登録 第7726号						