




7	建築面積	185.96㎡		
8	延床面積	1階 171.68㎡	2階 171.68㎡	合計 343.36㎡
9	建ぺい率			
10	床高	1FL=GL+1.140	2FL=1FL+2.600	RFL=2FL+2.490
11	軒高	GL+6.200		
12	基礎	鉄筋コンクリート造杭打基礎(既設)		

西小路医師公舎

13	床	1階床 階段 玄関 浴室 便所鉄筋コンクリート造他の部分不床組(既設) 2階床 鉄筋コンクリート造(既設)
14	壁	体 鉄筋コンクリート造 内装間仕切壁 木組(既設)
15	屋根	鉄筋コンクリート造陸屋根(既設)
16	材料仕様	コンクリート FO=210 ^{MPa} /d

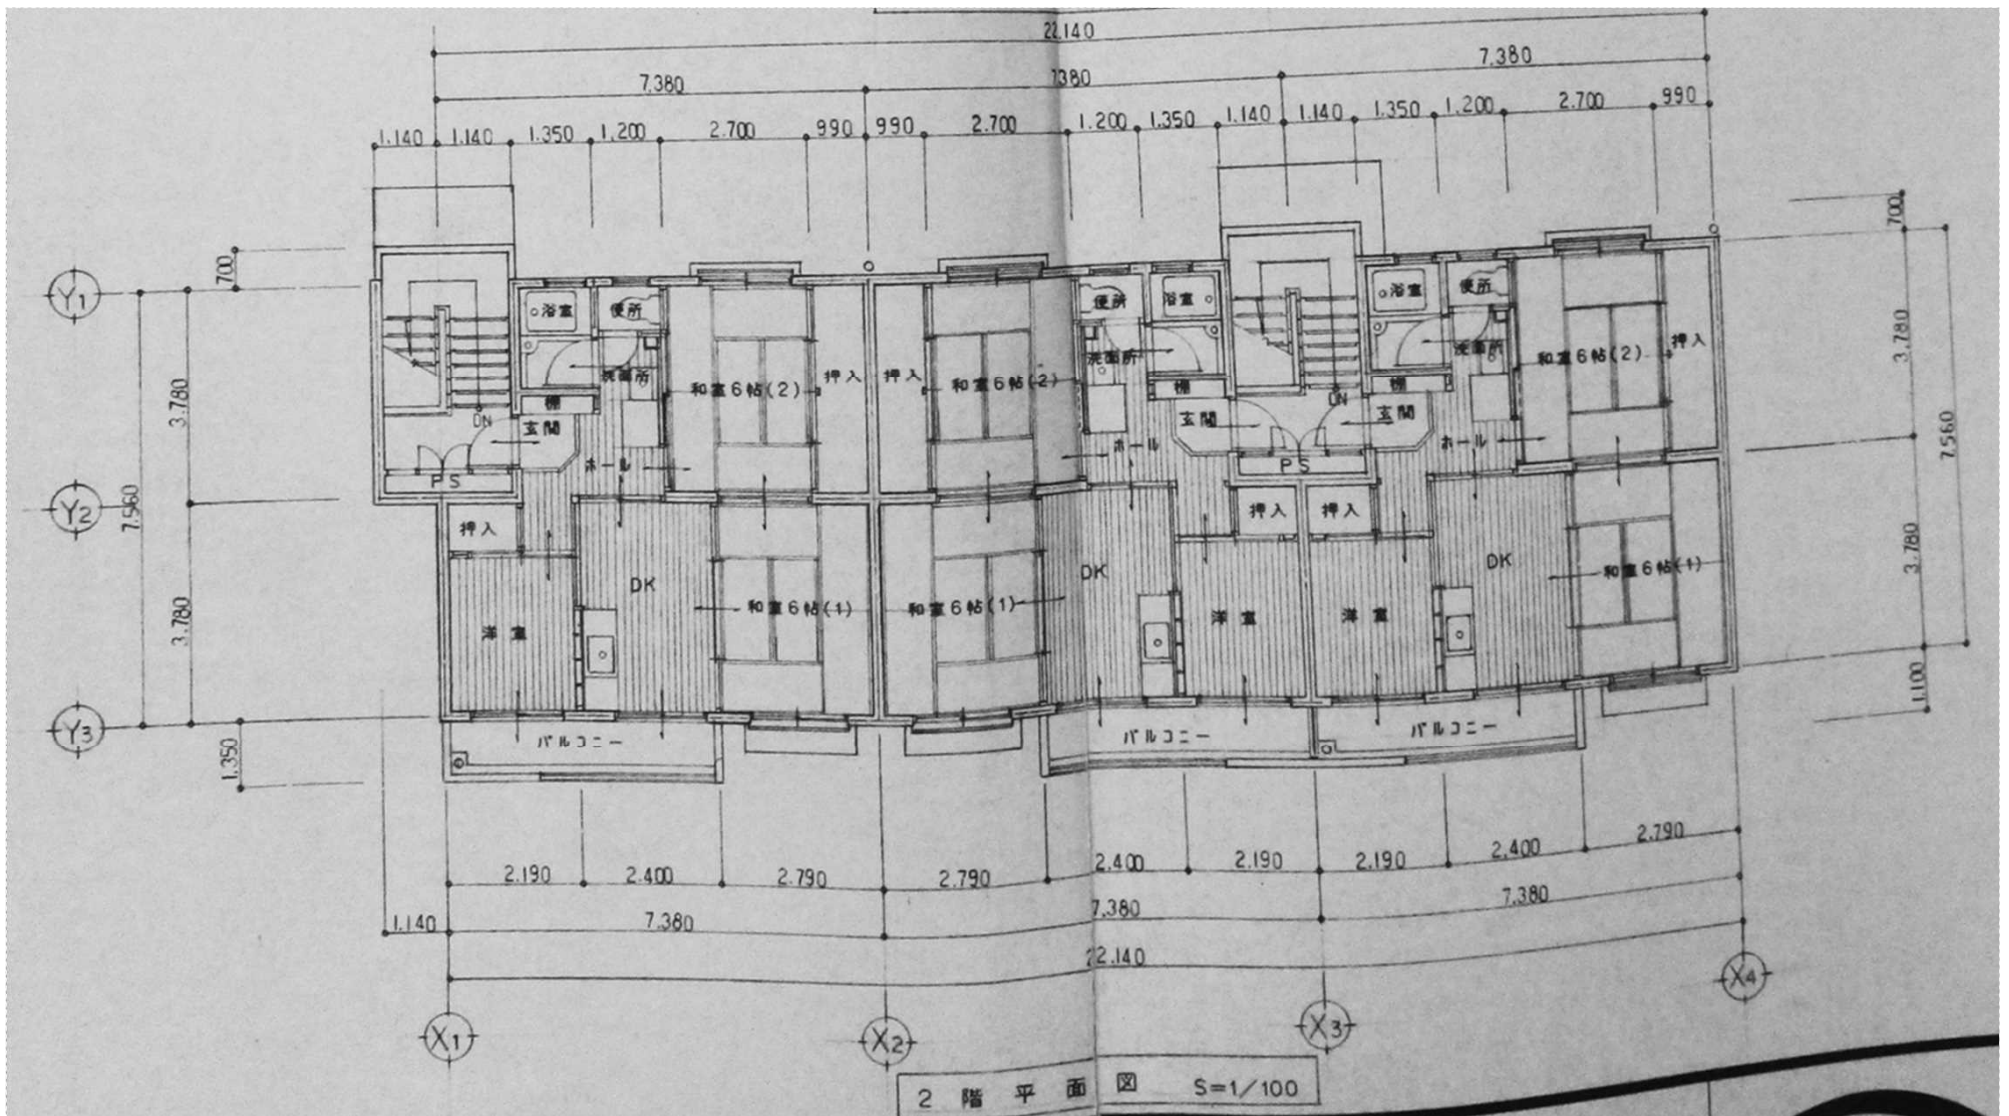


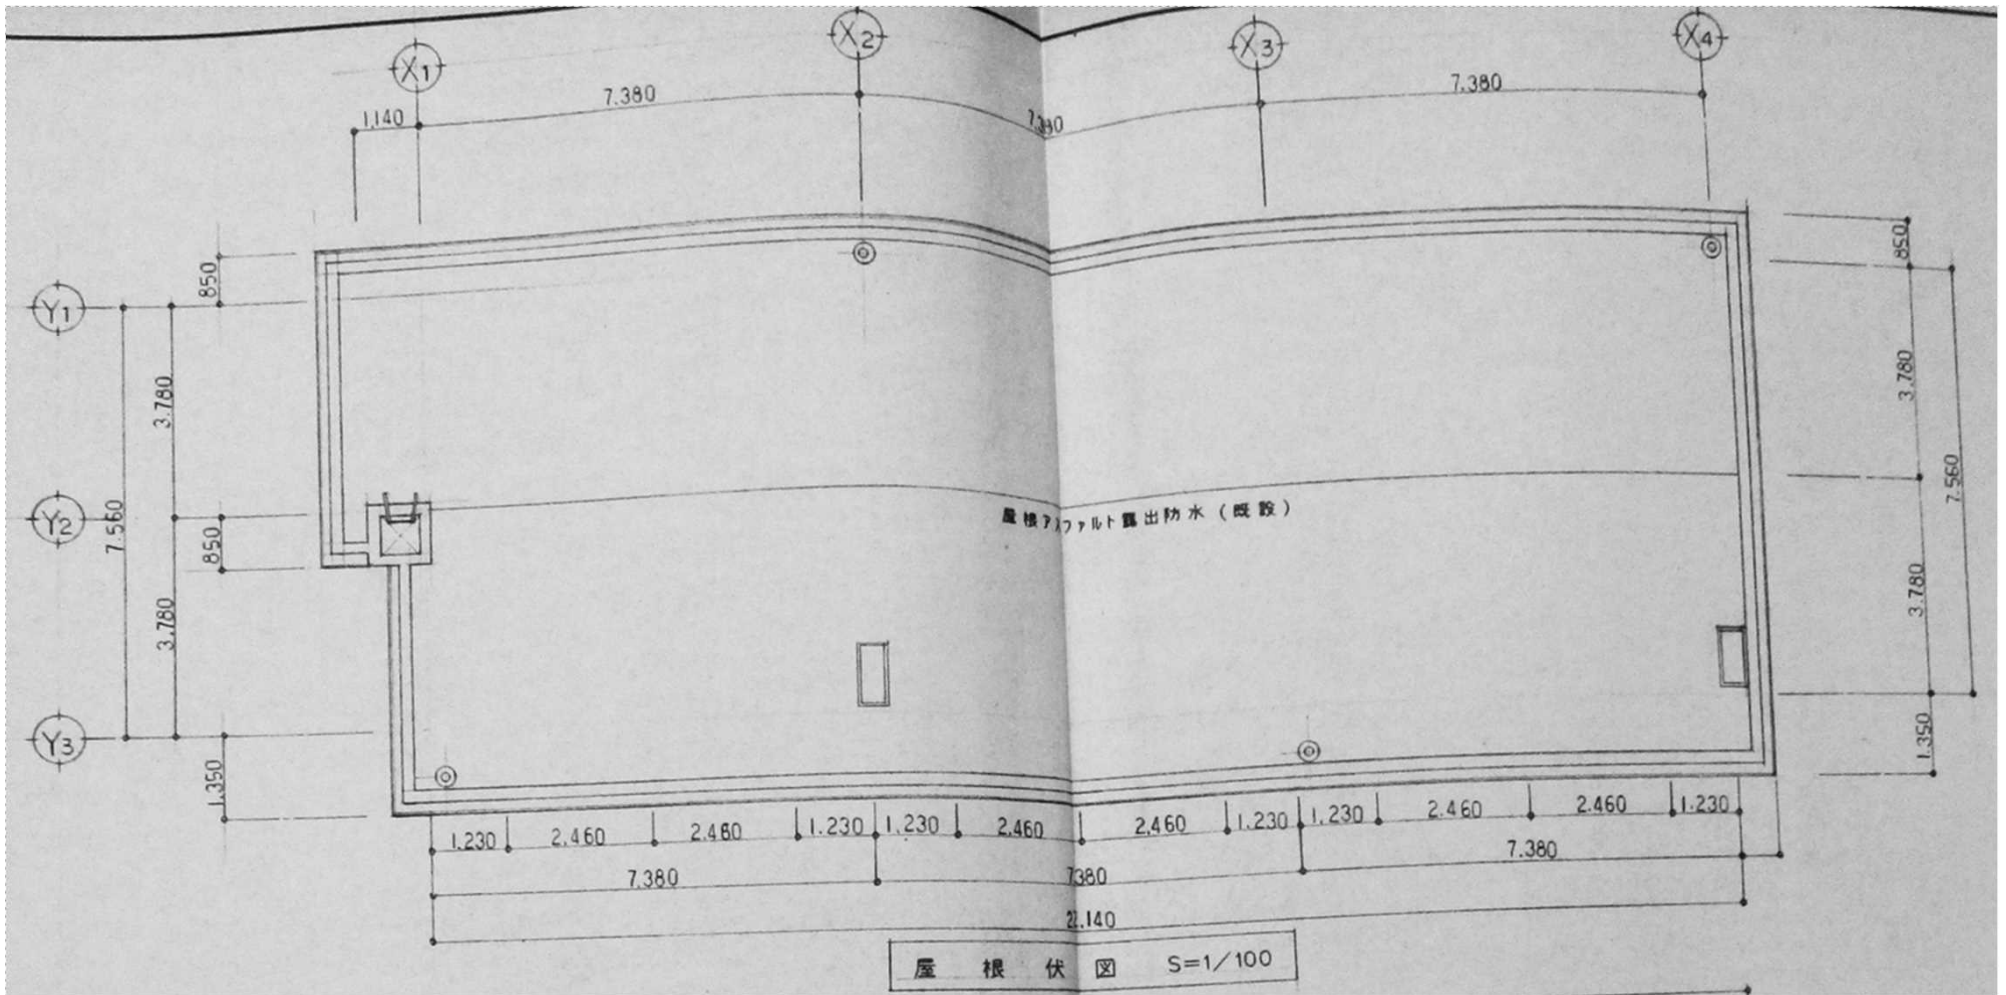


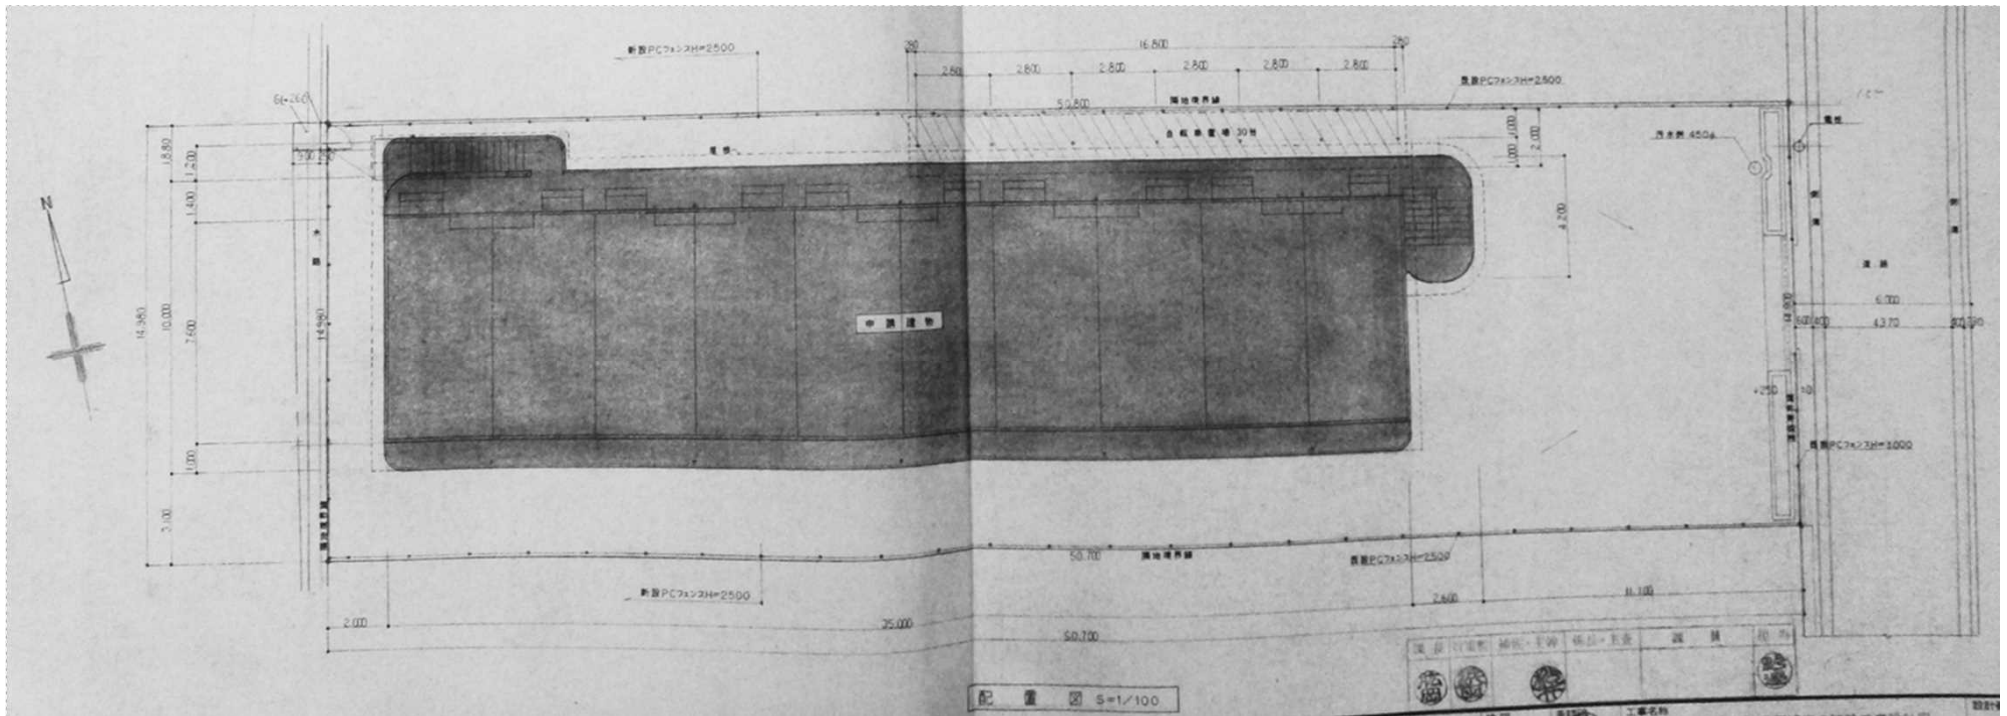



建築面積	$35.0 \times 8.6 + 6.1 \times 0.9 + 1.6 \times 3.2 + 0.5 \times 2.2 + 0.5 \times 0.5 \times 3.1415927 \times 1/2$	313.102 ^{M²}
1階床面積	35.0×7.6	266.00 ^{M²}
2階床面積	35.0×7.6	266.00
3階床面積	35.0×7.6	266.00
延床面積		798.00 ^{M²}


看護師宿舎

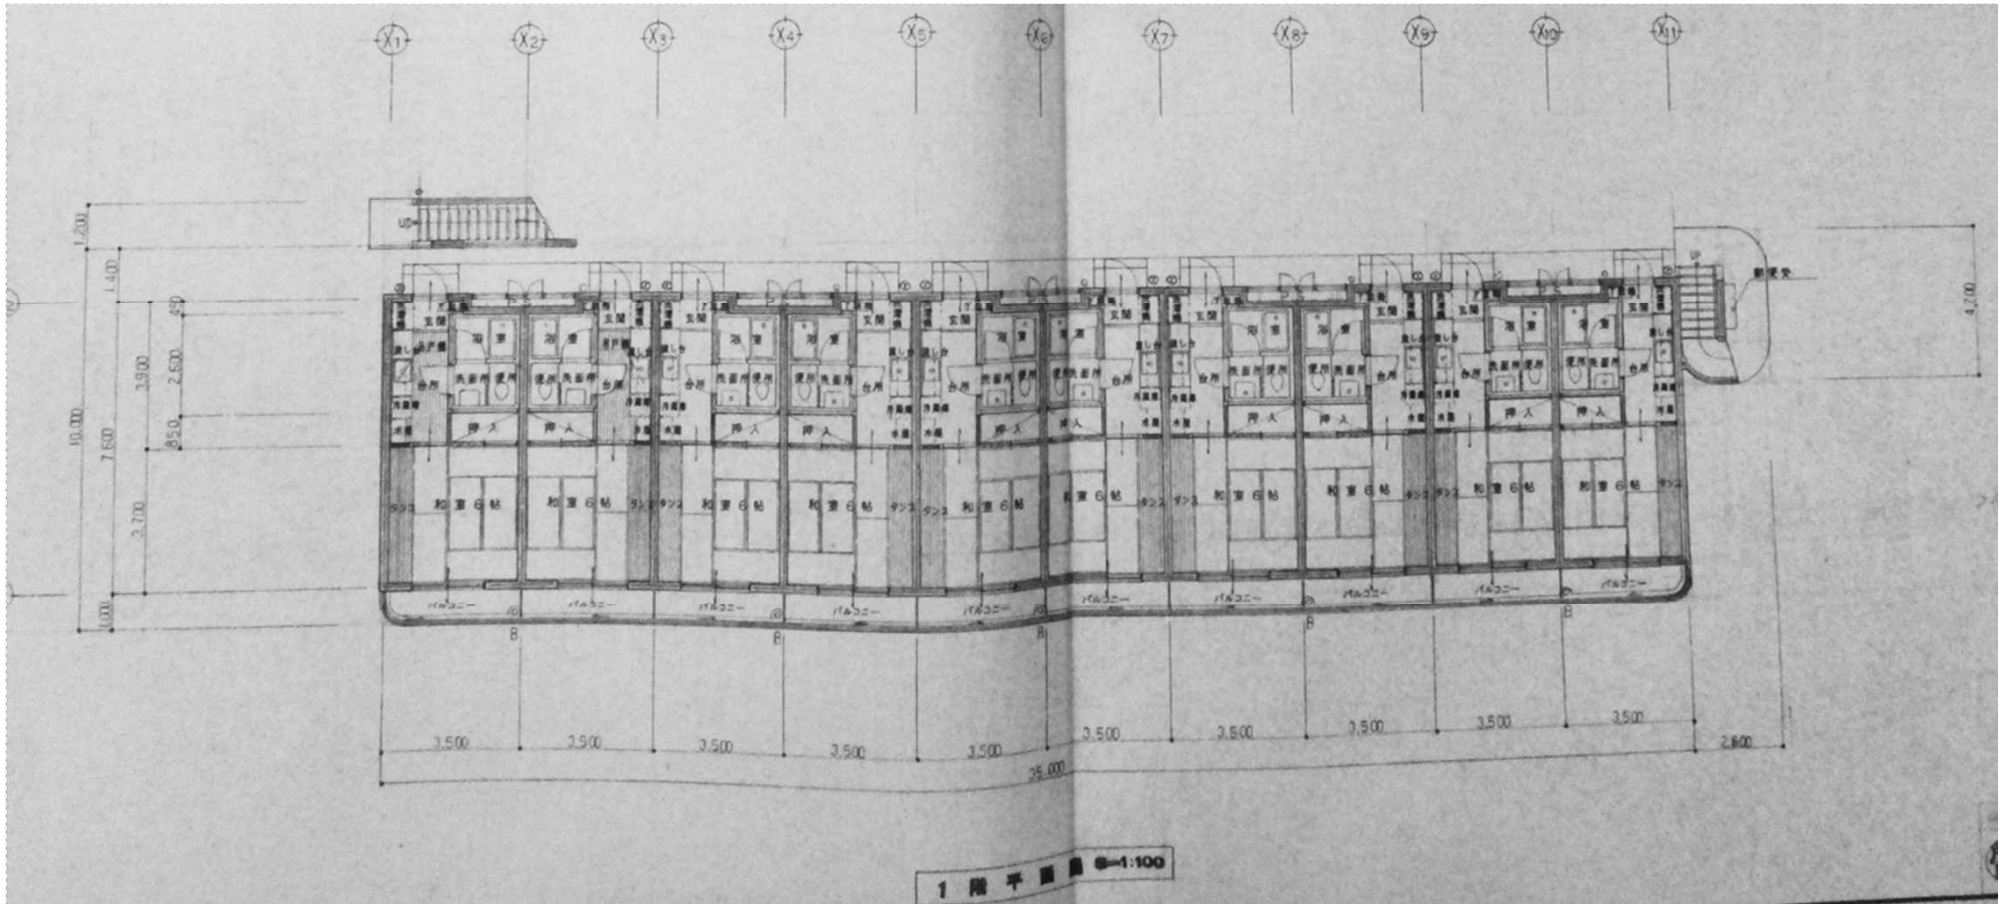

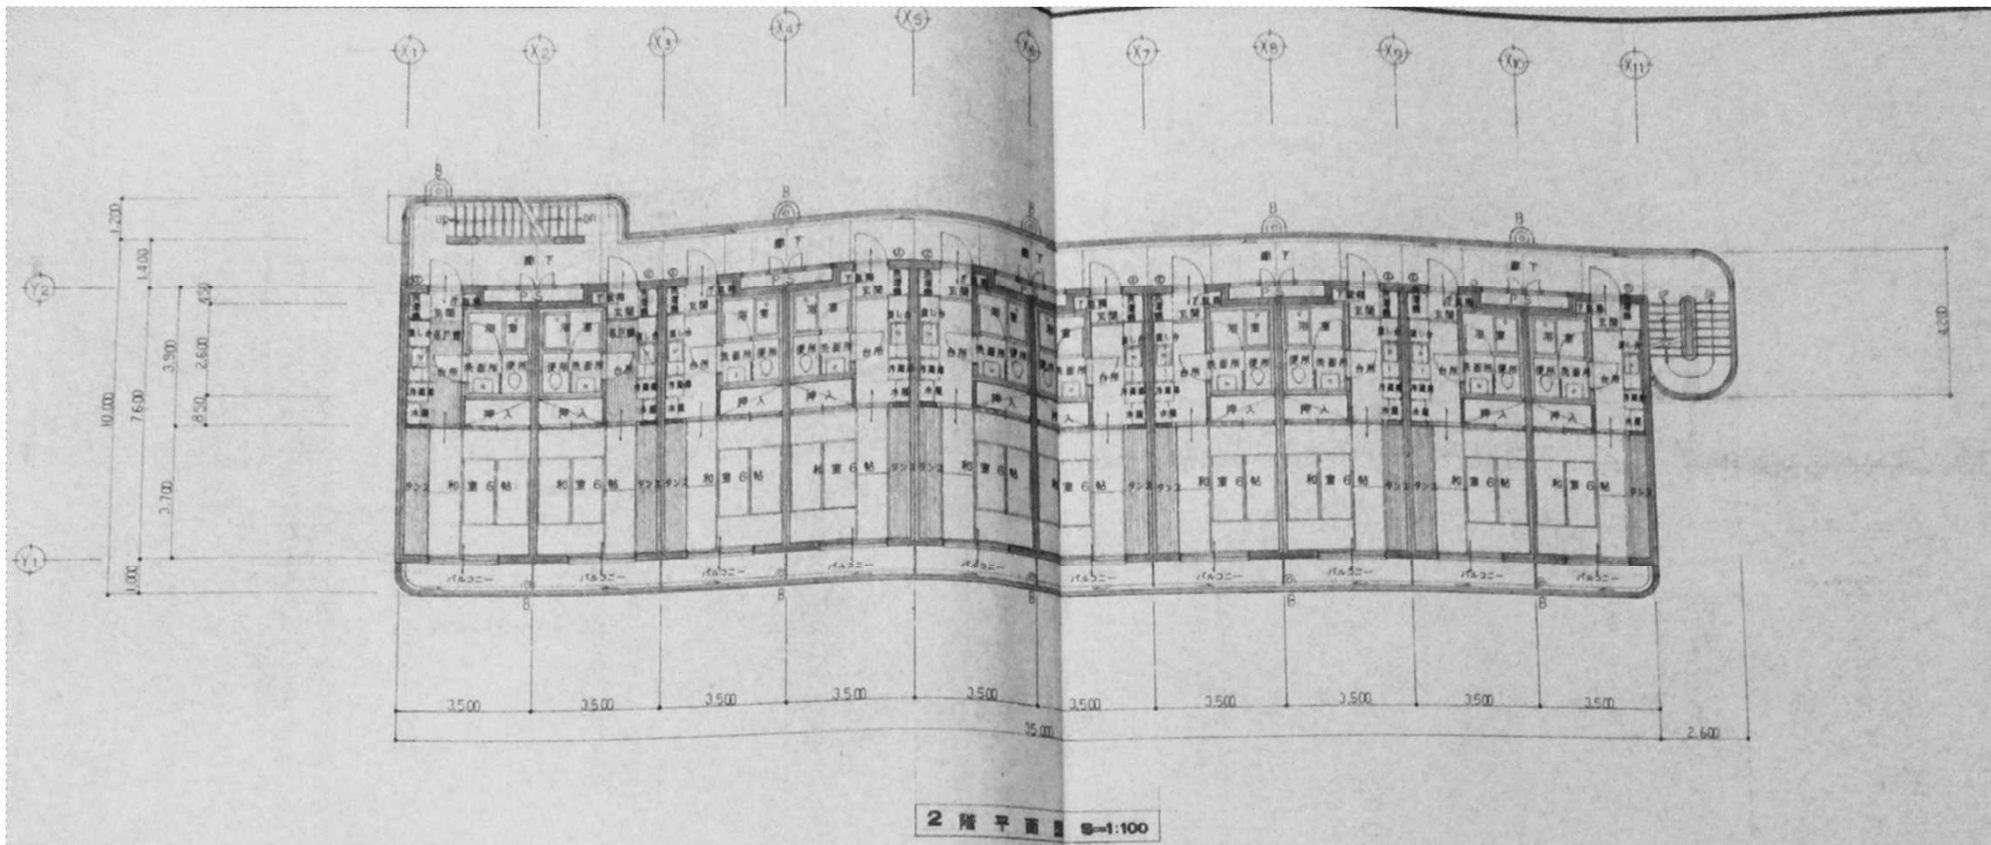


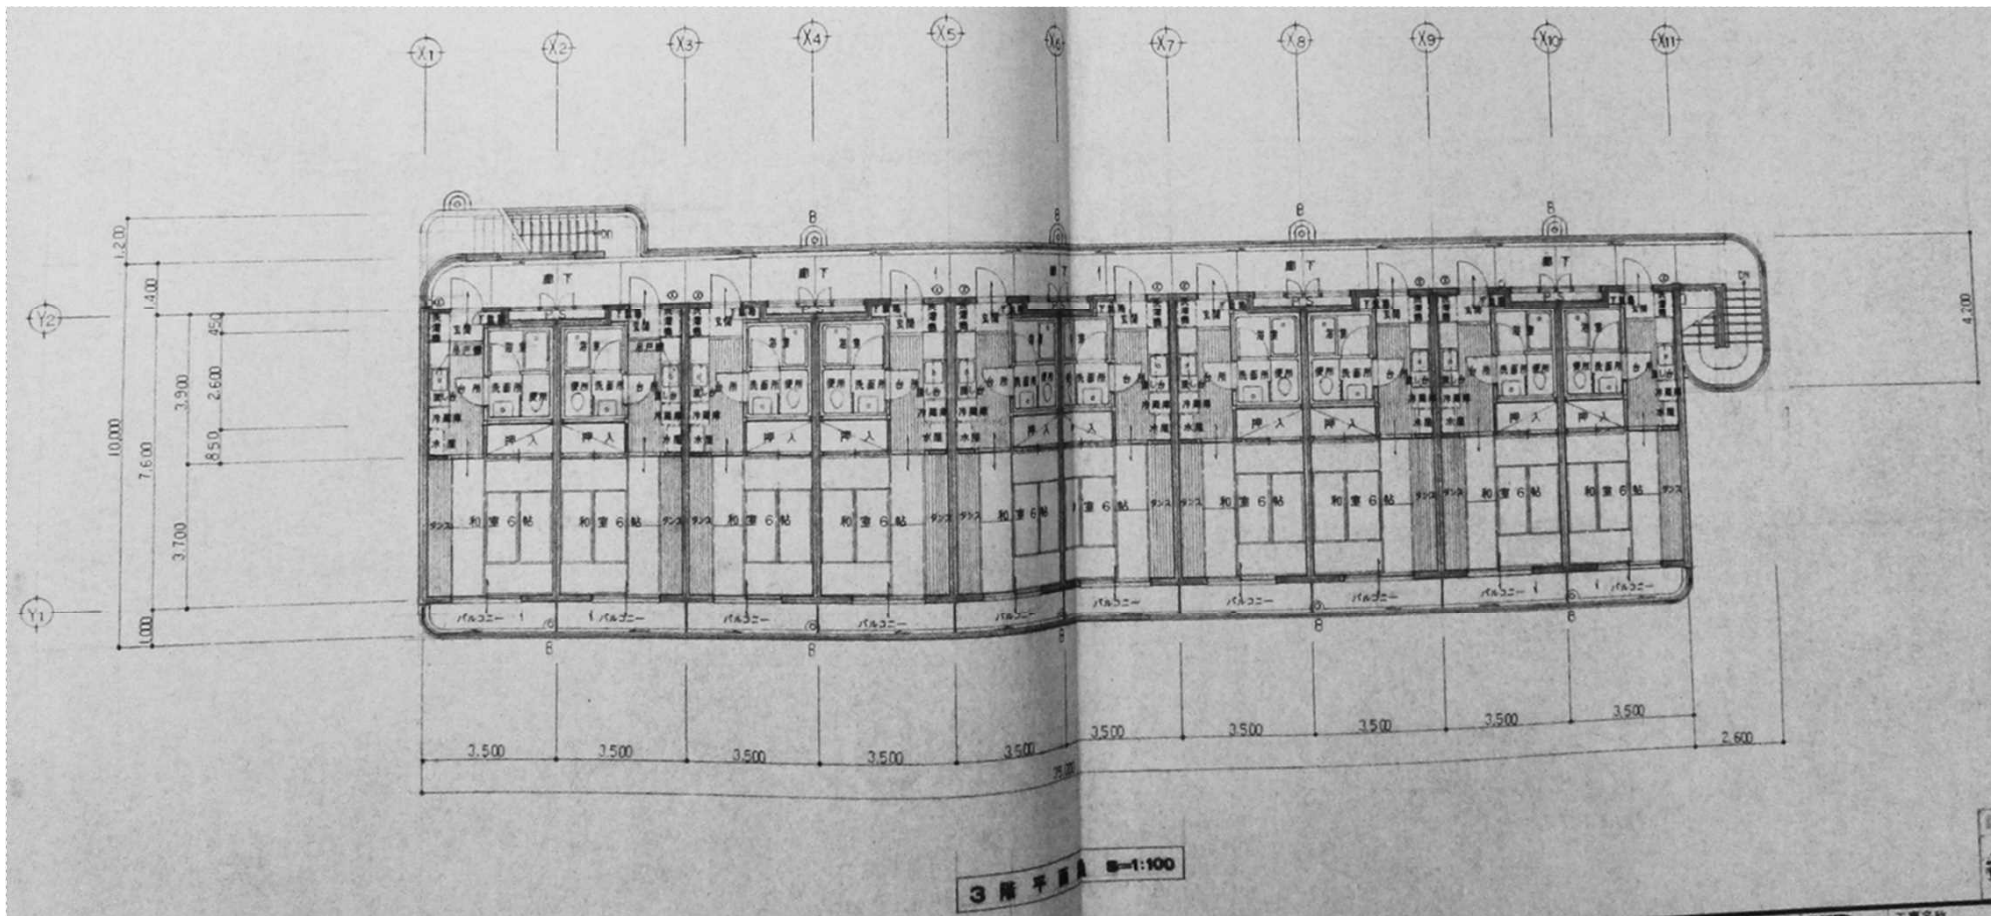

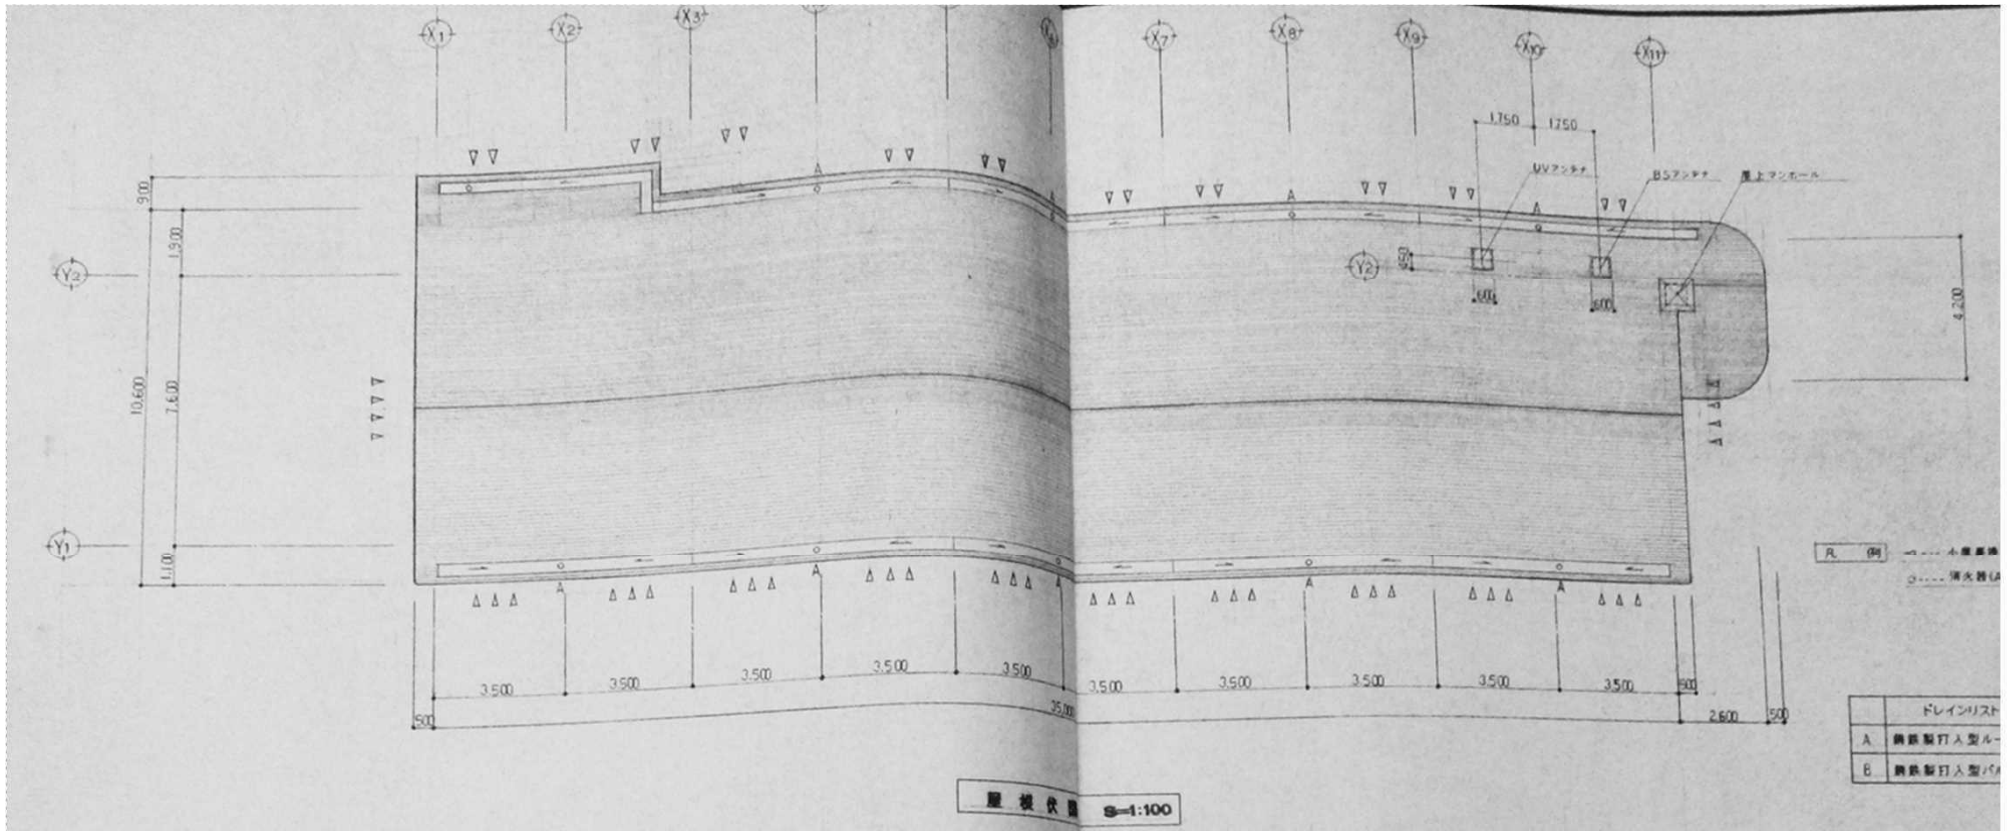

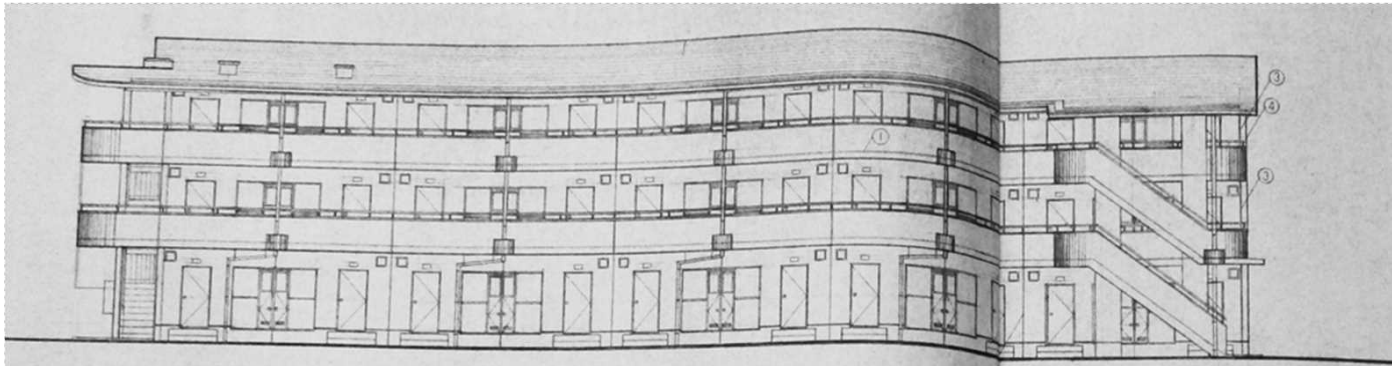


北立面圖 1:100

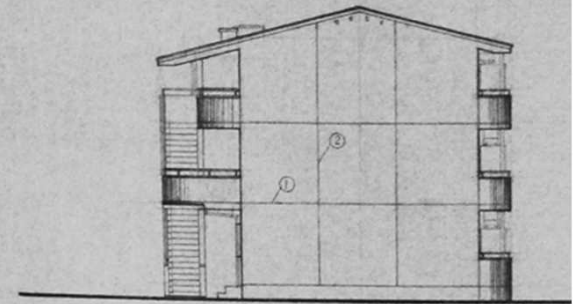


西立面圖 1:100




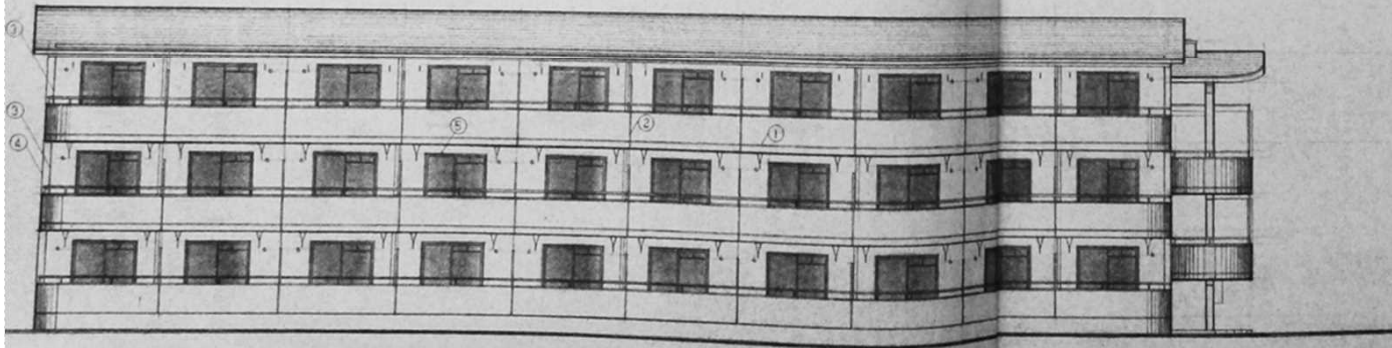

南立面圖 1:100

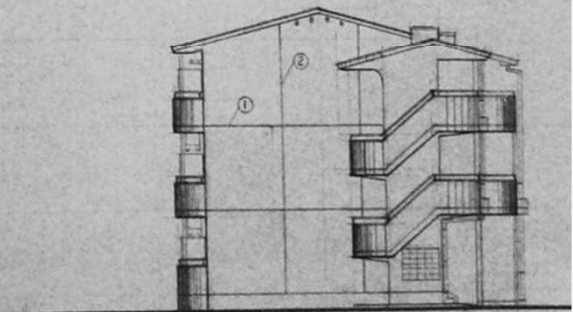

東立面圖 1:100

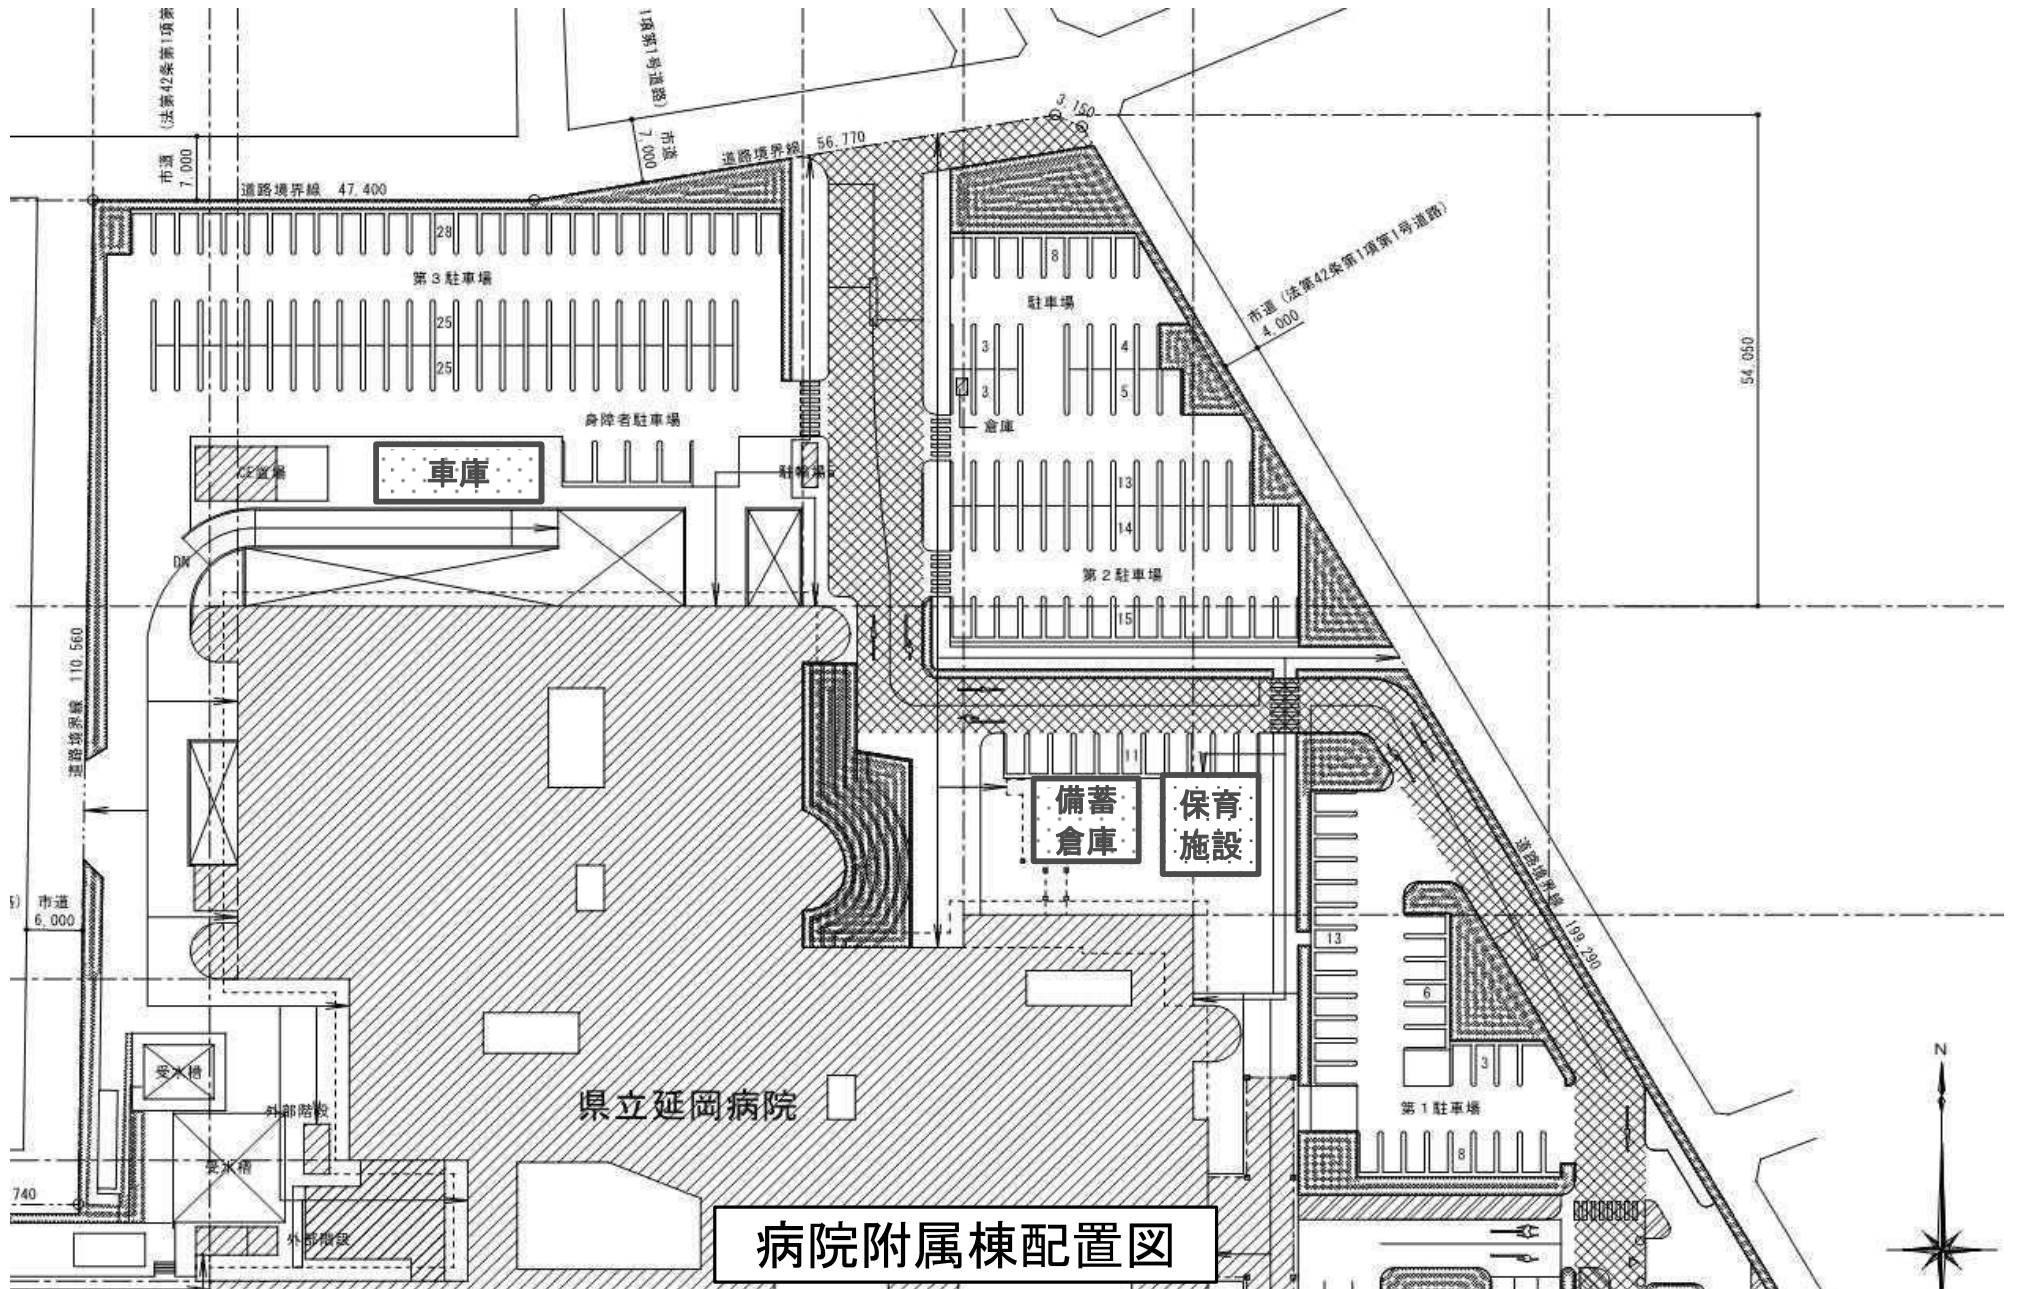

病院附属棟配置図

